



鸿畅镇鸿北村老年活动广场平面布置图

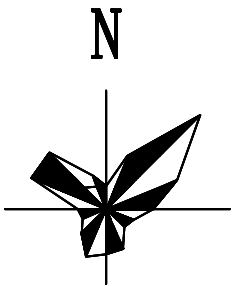

1:1000

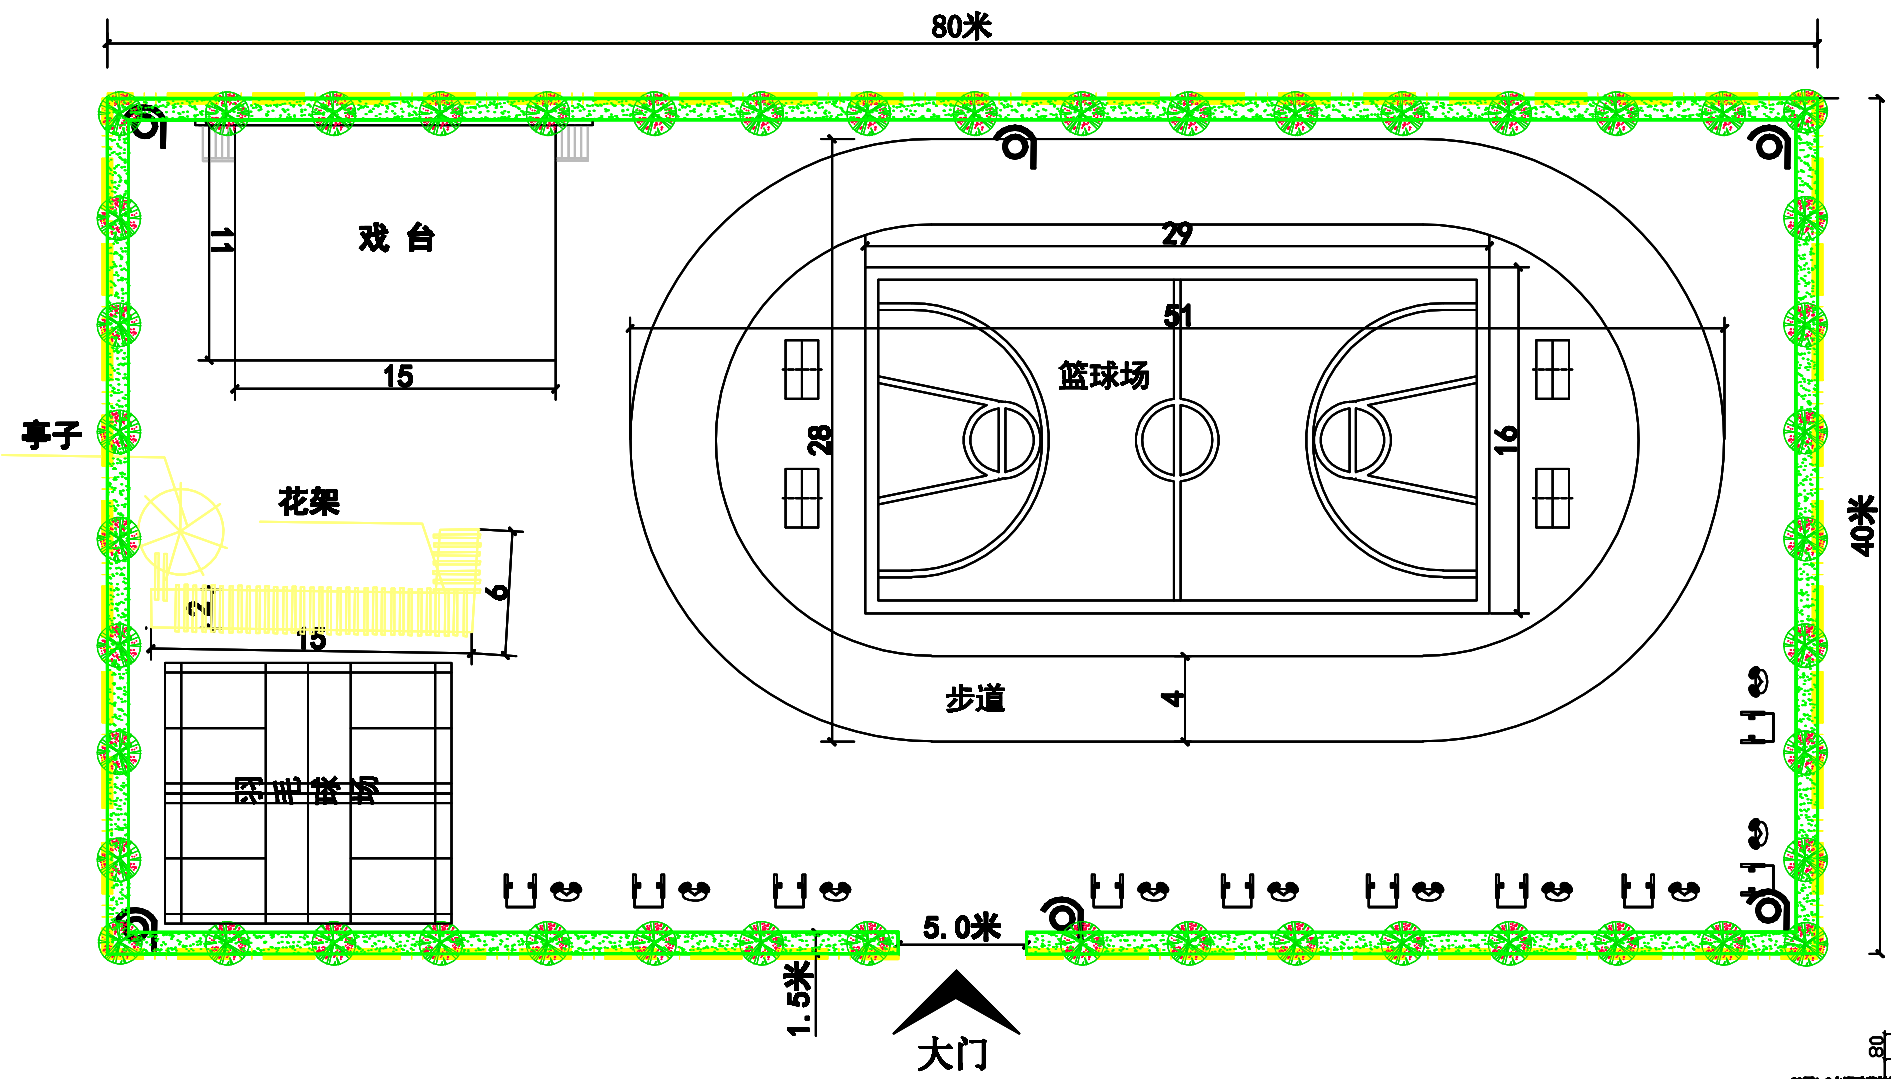


图例

- 规划建筑
- 道路
- 范围线
- 太阳能路灯
- 绿地
- 出入口
- 健身器材

说明:

1. 本规划标注单位以米计;
2. 花池见详图, 宽度见图, 长度为235米。
4. 篮球场及羽毛球场均为标准场地, 划线施工按标准执行。
5. 除门球场外, 均为彩色硬化混凝土, 其中环形跑道为红色, 其它均为绿色混凝土。硬化面积为2682.5m²。
6. 大门为定制大门, 另行设计安装。
7. 安装10套健身器材, 一套篮球架及6套太阳能路灯(后附图纸)。
8. 花架及亭子均为防腐木成品定制, 规格由甲方确定。

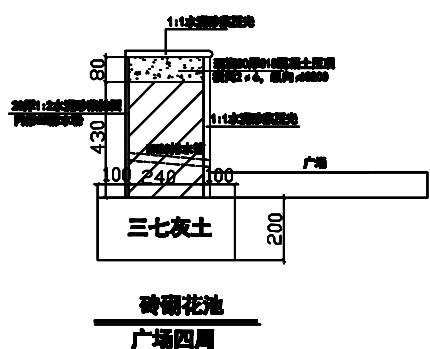

场地硬化结构图

禹州市规划设计室				
工程名称	鸿畅镇鸿北村老年活动广场		禹规字第	号
设计	平面图		工程类别	规划
校对			设计阶段	详规
审核			图号	01
室主任			比例	1:1000
第 张 共 张			日期	2018.9

由 Autodesk 教育版产品制作

由 Autodesk 教育版产品制作