



井台剖面图 1:20

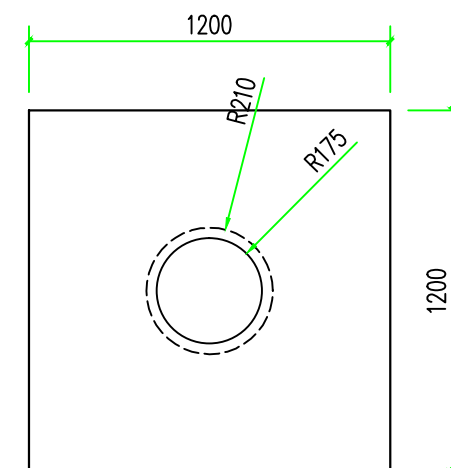


井台平面图 1:20

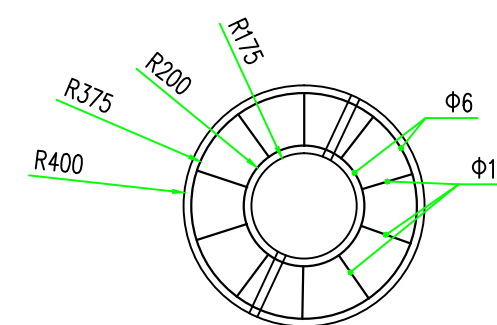

井盘配筋大样图 1:20

图例

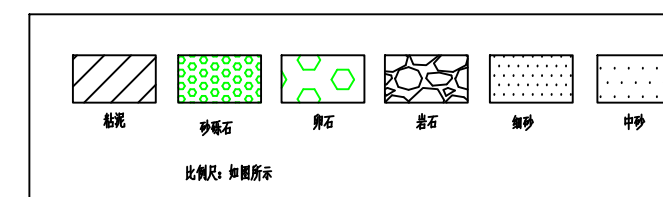

说明:

1、图中尺寸以毫米计;

2、井管内径350mm, 壁厚35mm 钢筋混凝土管, 滤水管空隙率 $\geq 15\%$;

3、滤料为滤料级配碎石, 填含比8-10;

河南省现代农业设计有限公司
MODERN AGRICULTURE DESIGN OF HENAN PROVINCE CO., LTD

核定	王翔	设计阶段	实施计划
审查	郑振洋	专业	
校核	张火峰	河南省禹州市朱阁镇2018年农业综合 开发1.5万亩高标准农田建设项目	
设计	马战坡		
制图	马战坡	120m机井剖面图	
比例		图号	XDYZ-06