



井台剖面图 1:20

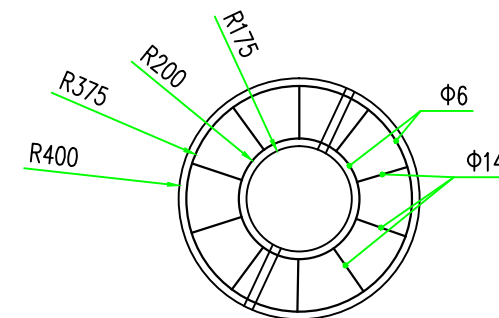


井盘配筋大样图 1:20

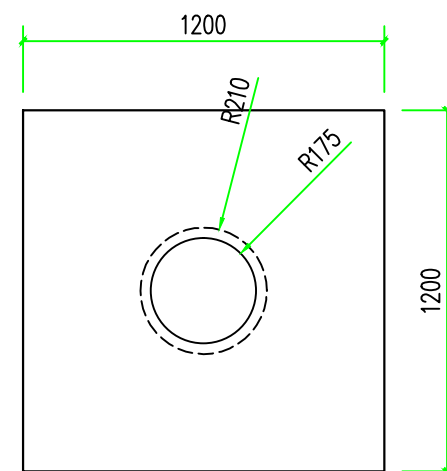

井台平面图 1:20

图例

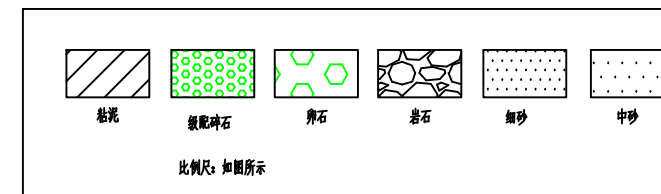

说明:

- 1、图中尺寸以毫米计;
- 2、井管内径350mm, 壁厚35mm钢筋混凝土管, 滤水管空隙率 $\geq 15\%$;
- 3、滤料为滤料级配碎石, 填含比8-10;

河南省现代农业设计有限公司
MODERN AGRICULTURE DESIGN OF HENAN PROVINCE CO., LTD

核定	王翔	王翔	设计阶段	实施计划
审查	郑振洋	郑振洋	专业	
校核	张火峰	张火峰	河南省禹州市朱阁镇2018年农业综合开发1.5万亩高标准农田建设项目	
设计	马战坡	马战坡		
制图	马战坡	马战坡	70m机井设计图	
比例			图号	XDYZ-05