




台阶剖面图

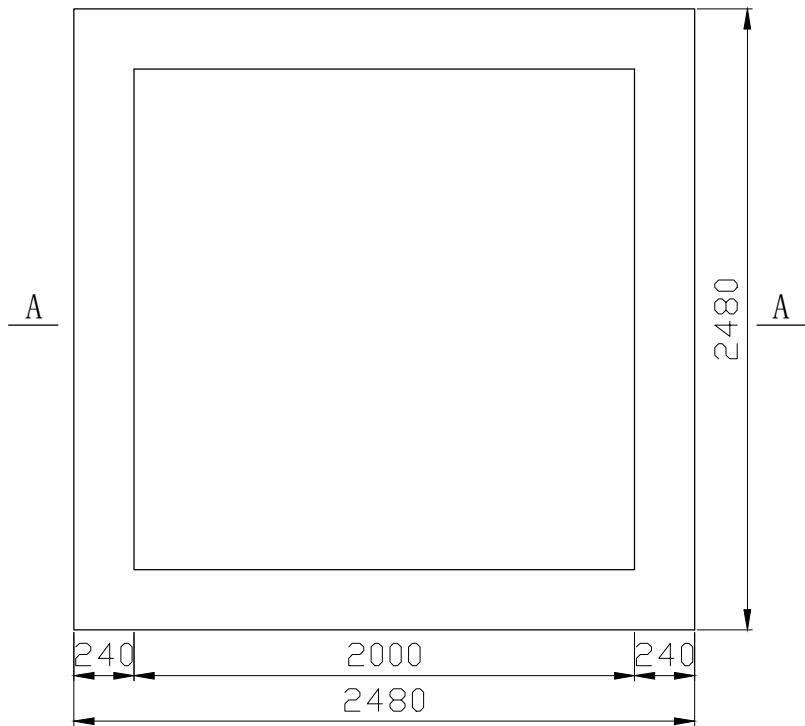


中心花坛平面图

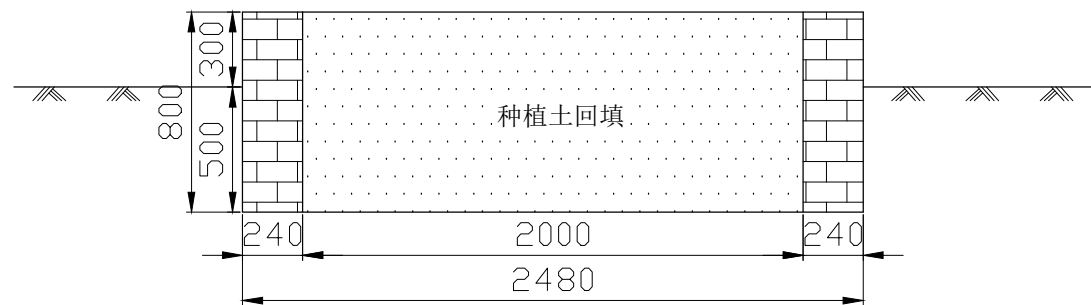


A-A剖面图

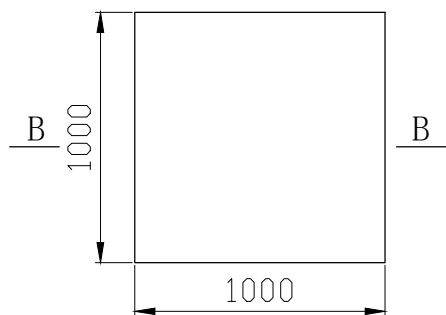

花坛一平面图

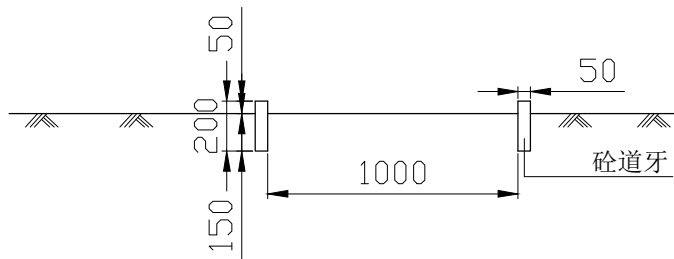

B-B剖面图

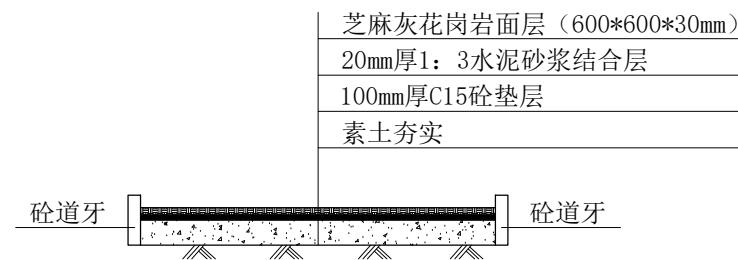

铺设石材详图

- 说明：1、图中标注尺寸以mm计；  
2、台阶及中心花坛均采用普通烧结砖砌筑，砌筑砂浆采用M10预拌砌筑砂浆，台阶及中心花坛外露面采用芝麻灰花岗岩铺装；  
3、花坛一、二、三均采用道牙围砌，道牙采用500\*200\*50mm混凝土道牙，做法参照花坛一。

四川兴华建安建设工程有限公司				项目名称	禹州市无梁镇2019年一事一议项目工程	设计号	
				建设单位	无梁镇人民政府	比例	
审定	罗位双	专业负责人	陈开	工程名称	白马寺一事一议文化广场建设工程	专业	土建
审核	杨顺	校对	杨顺	图纸名称	白马寺村文化广场结构详图	阶段	施工
项目负责人	彭子河	设计	陈开			图号	BMS-02
建筑行业（建筑工程）设计证书编号：A251029666						日期	2019.09