

设计单位:
北京众邦展览
有限公司
BEI JI GN ZHONGBANG
EXHIBITION CO. LTD

工程名称
PROJECT

许昌市科学技术馆
儿童天地展厅


图名
SHEET TITLE

展厅一层平面布置图

设计 DESIGN	审核 CHECK
比例 SCALE	绘图 DRAWN
日期 DATE	图号 DRAWING NO.
2017.1	CS-ET-P03

备注
NOTE

版权所有,
翻录必究!

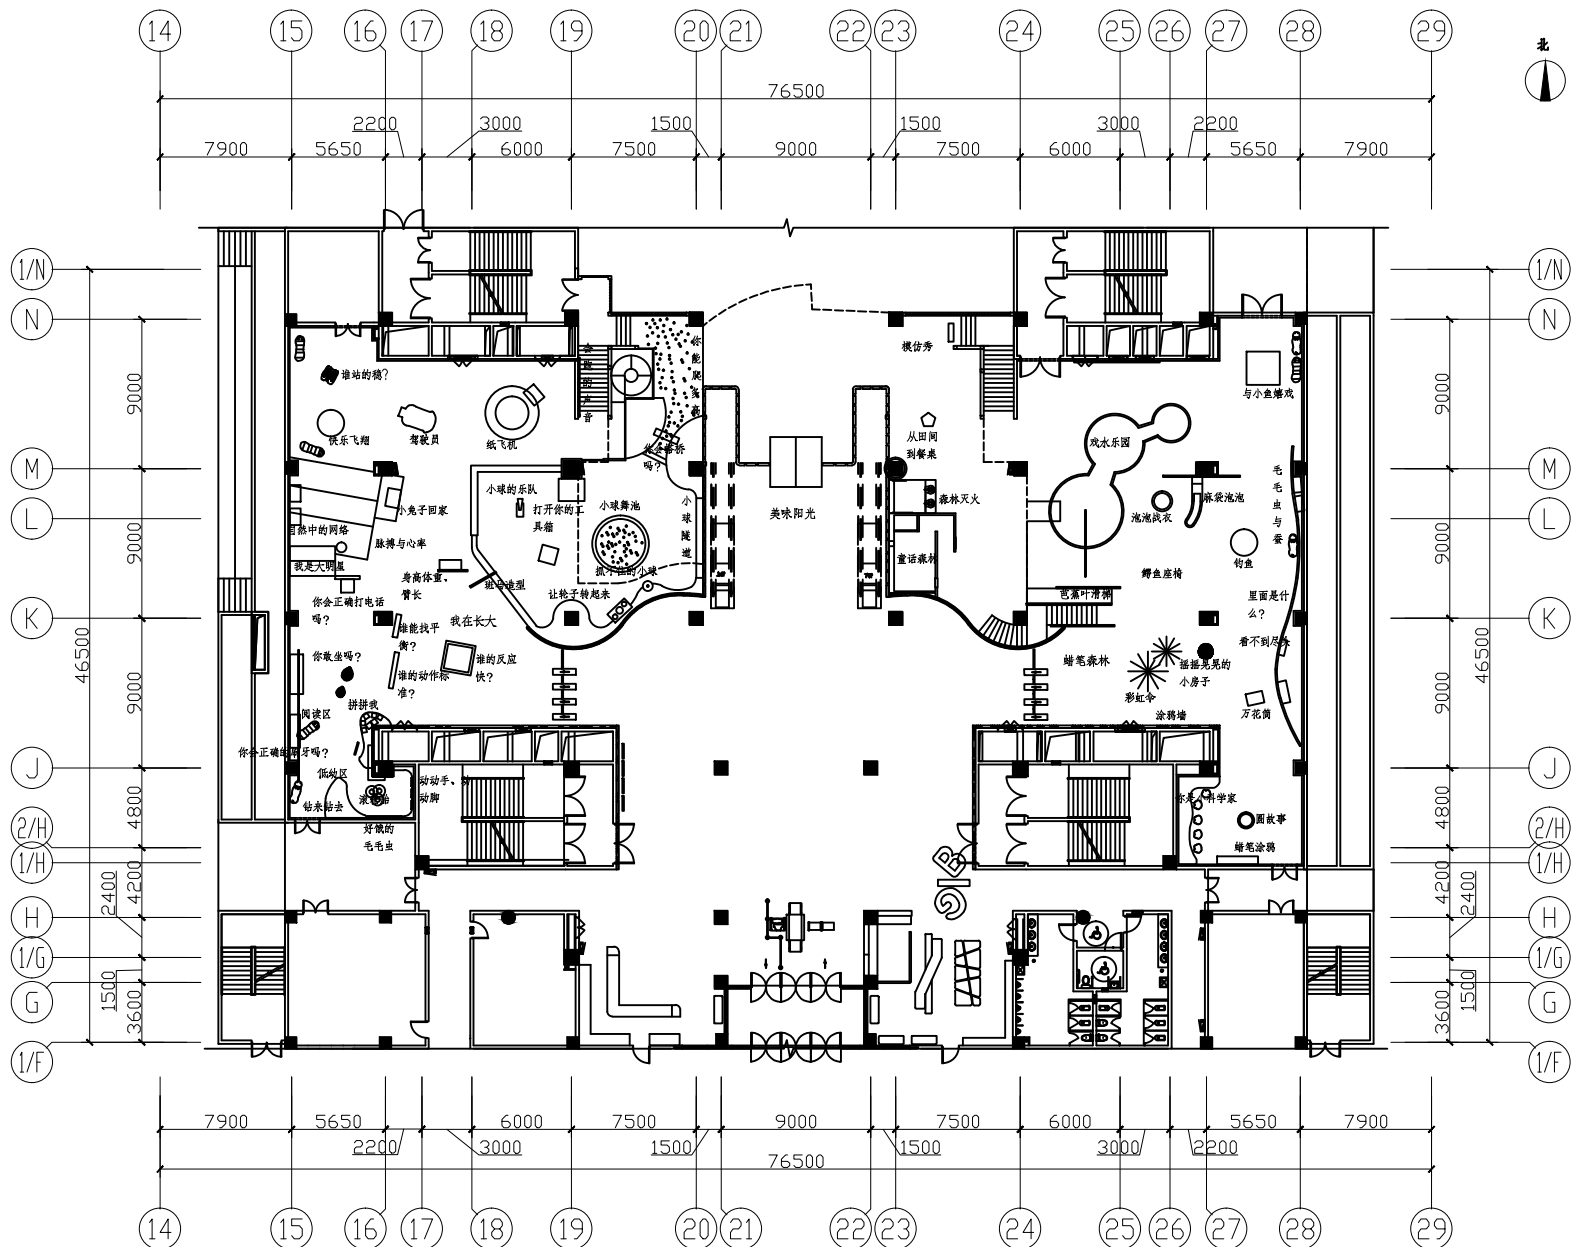

展厅一层平面布置图

PLAN SC:1:200