


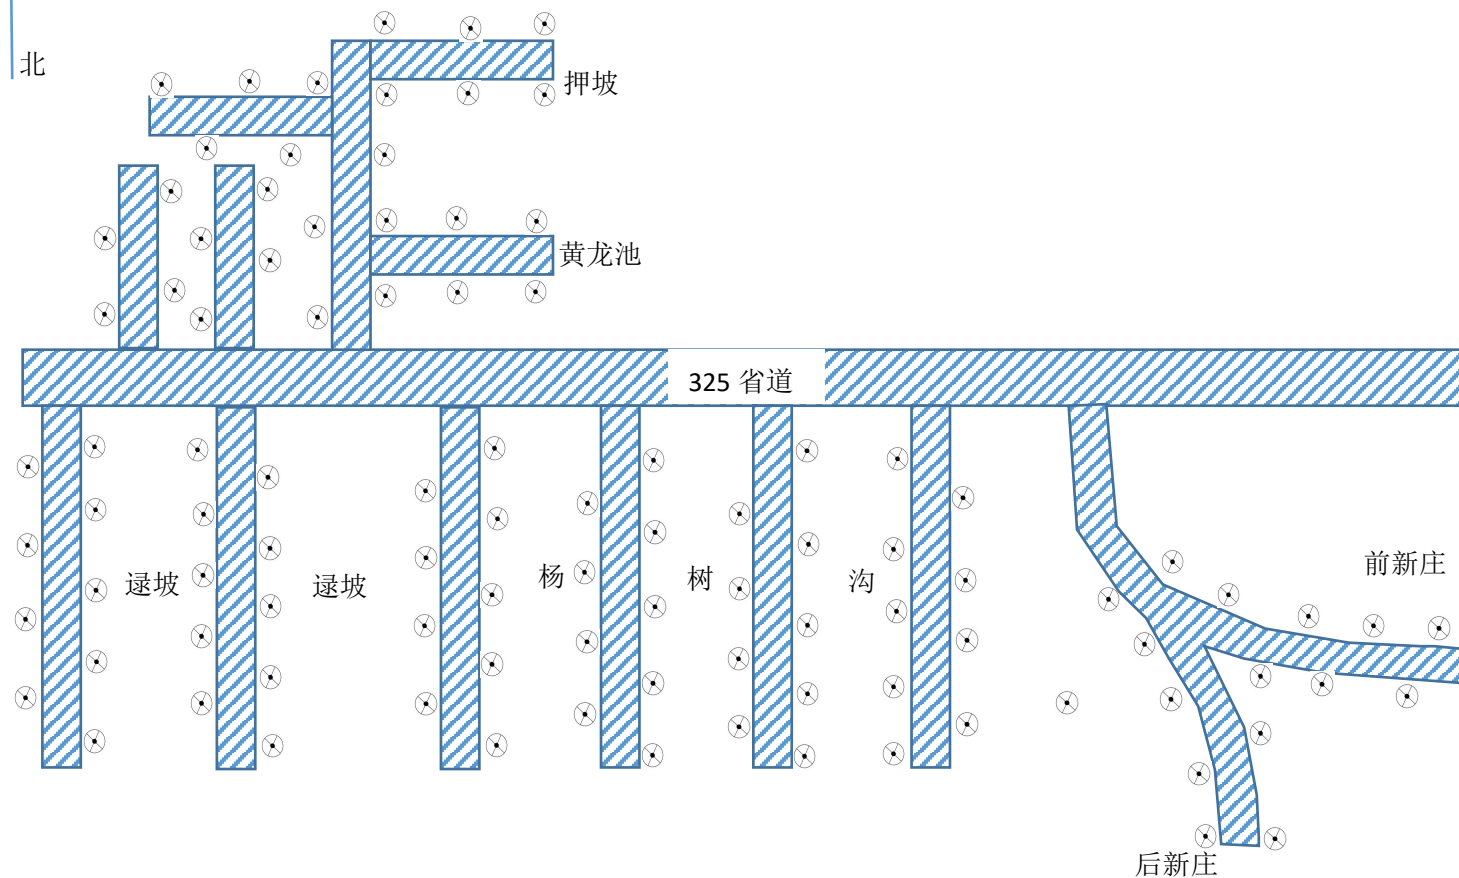

## 方山镇逯坡村路灯安装工程平面布置图



说明：

1、本图尺寸均以米计。

2、太阳能路灯，灯杆高6m，灯杆表面热镀锌处理后表面喷塑，灯悬挑1.2m，光源30WLED，80w太阳能电池板，50ah锂电一体机，共100盏。

3、图中⊗表示太阳能路灯，图中路灯布置仅作示意，具体位置依据现场情况甲方自定。

禹州市方山镇人民政府

逯坡村路灯安装工程

平面布置图

# 方山镇逯坡村路灯安装工程

## 施 工 设 计 图

方山镇人民政府

二零一八年七月