



码头标准断面
1: 100

码头基础细部
1: 20

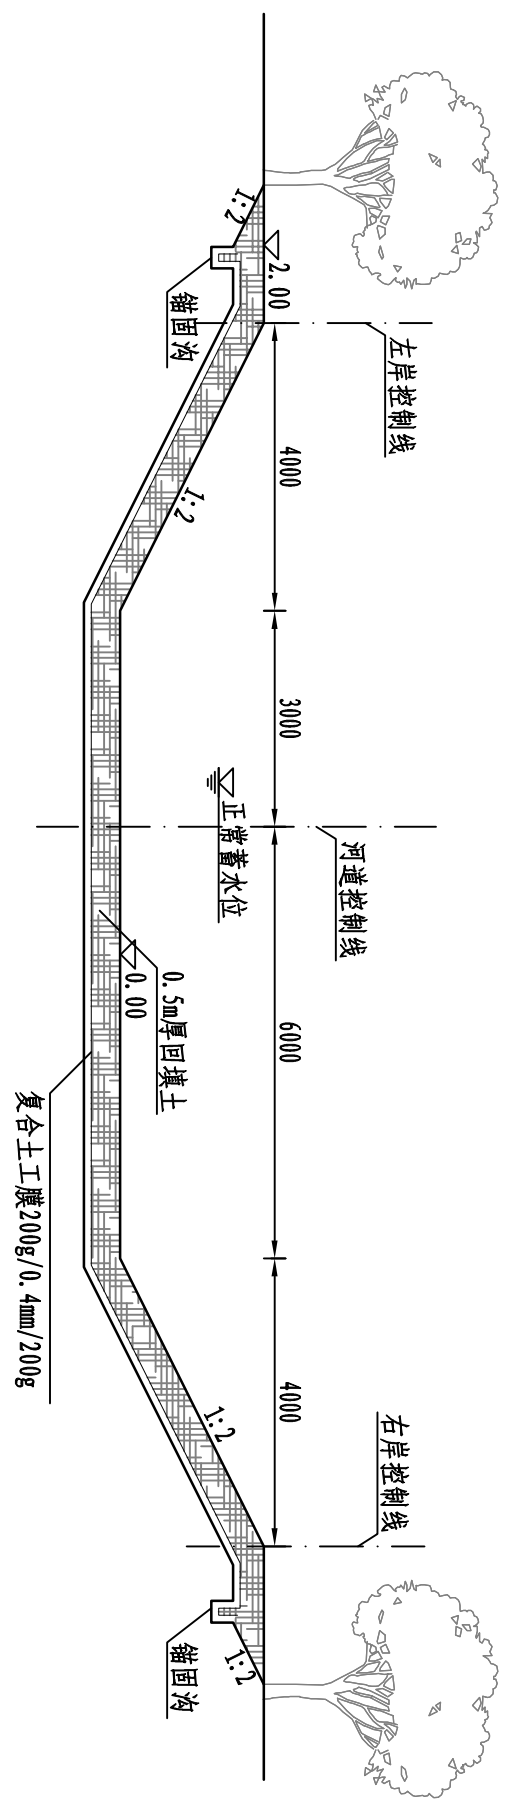

调头区标准断面
1: 100

- 1、高程为相对高程，高程单位为m，图中其他尺寸单位为mm。
- 2、码头基础长14m；回填土压实度应大于0.92；锚固沟尺寸为30x30cm；钢筋保护层厚度宜大于5cm。
- 3、土工布及回填土总长1340m。
- 4、码头及调头区长度为20m，与河道岸线平顺连接。
- 5、码头钢架由甲方后期制作安装。

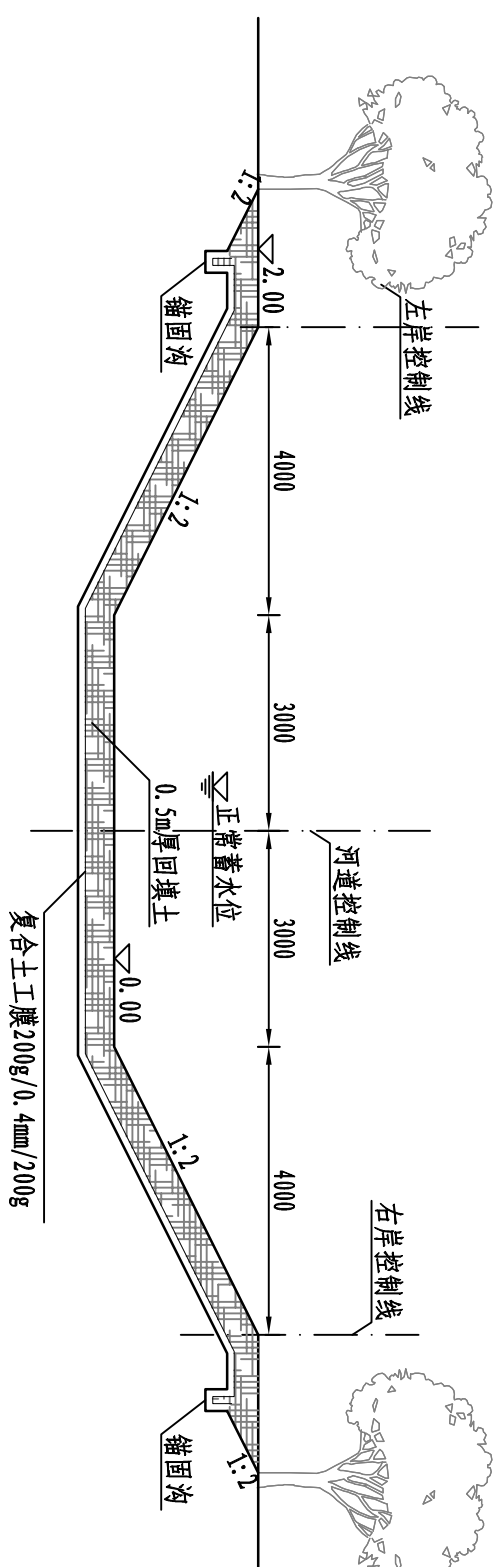

河道标准断面

1:100

1. 高程为相对高程, 高程单位为m, 图中其他尺寸单位为mm。
2. 码头基础长41m, 回填土压实度应大于0.92, 锚固为尺寸为30x30cm; 钢筋保护层厚度宜大于5cm。
3. 土工布及回填土总长134.0m。
4. 码头及调头区长度为20m, 与河道岸线平顺连接。
5. 码头钢架由甲方后期制作安装。