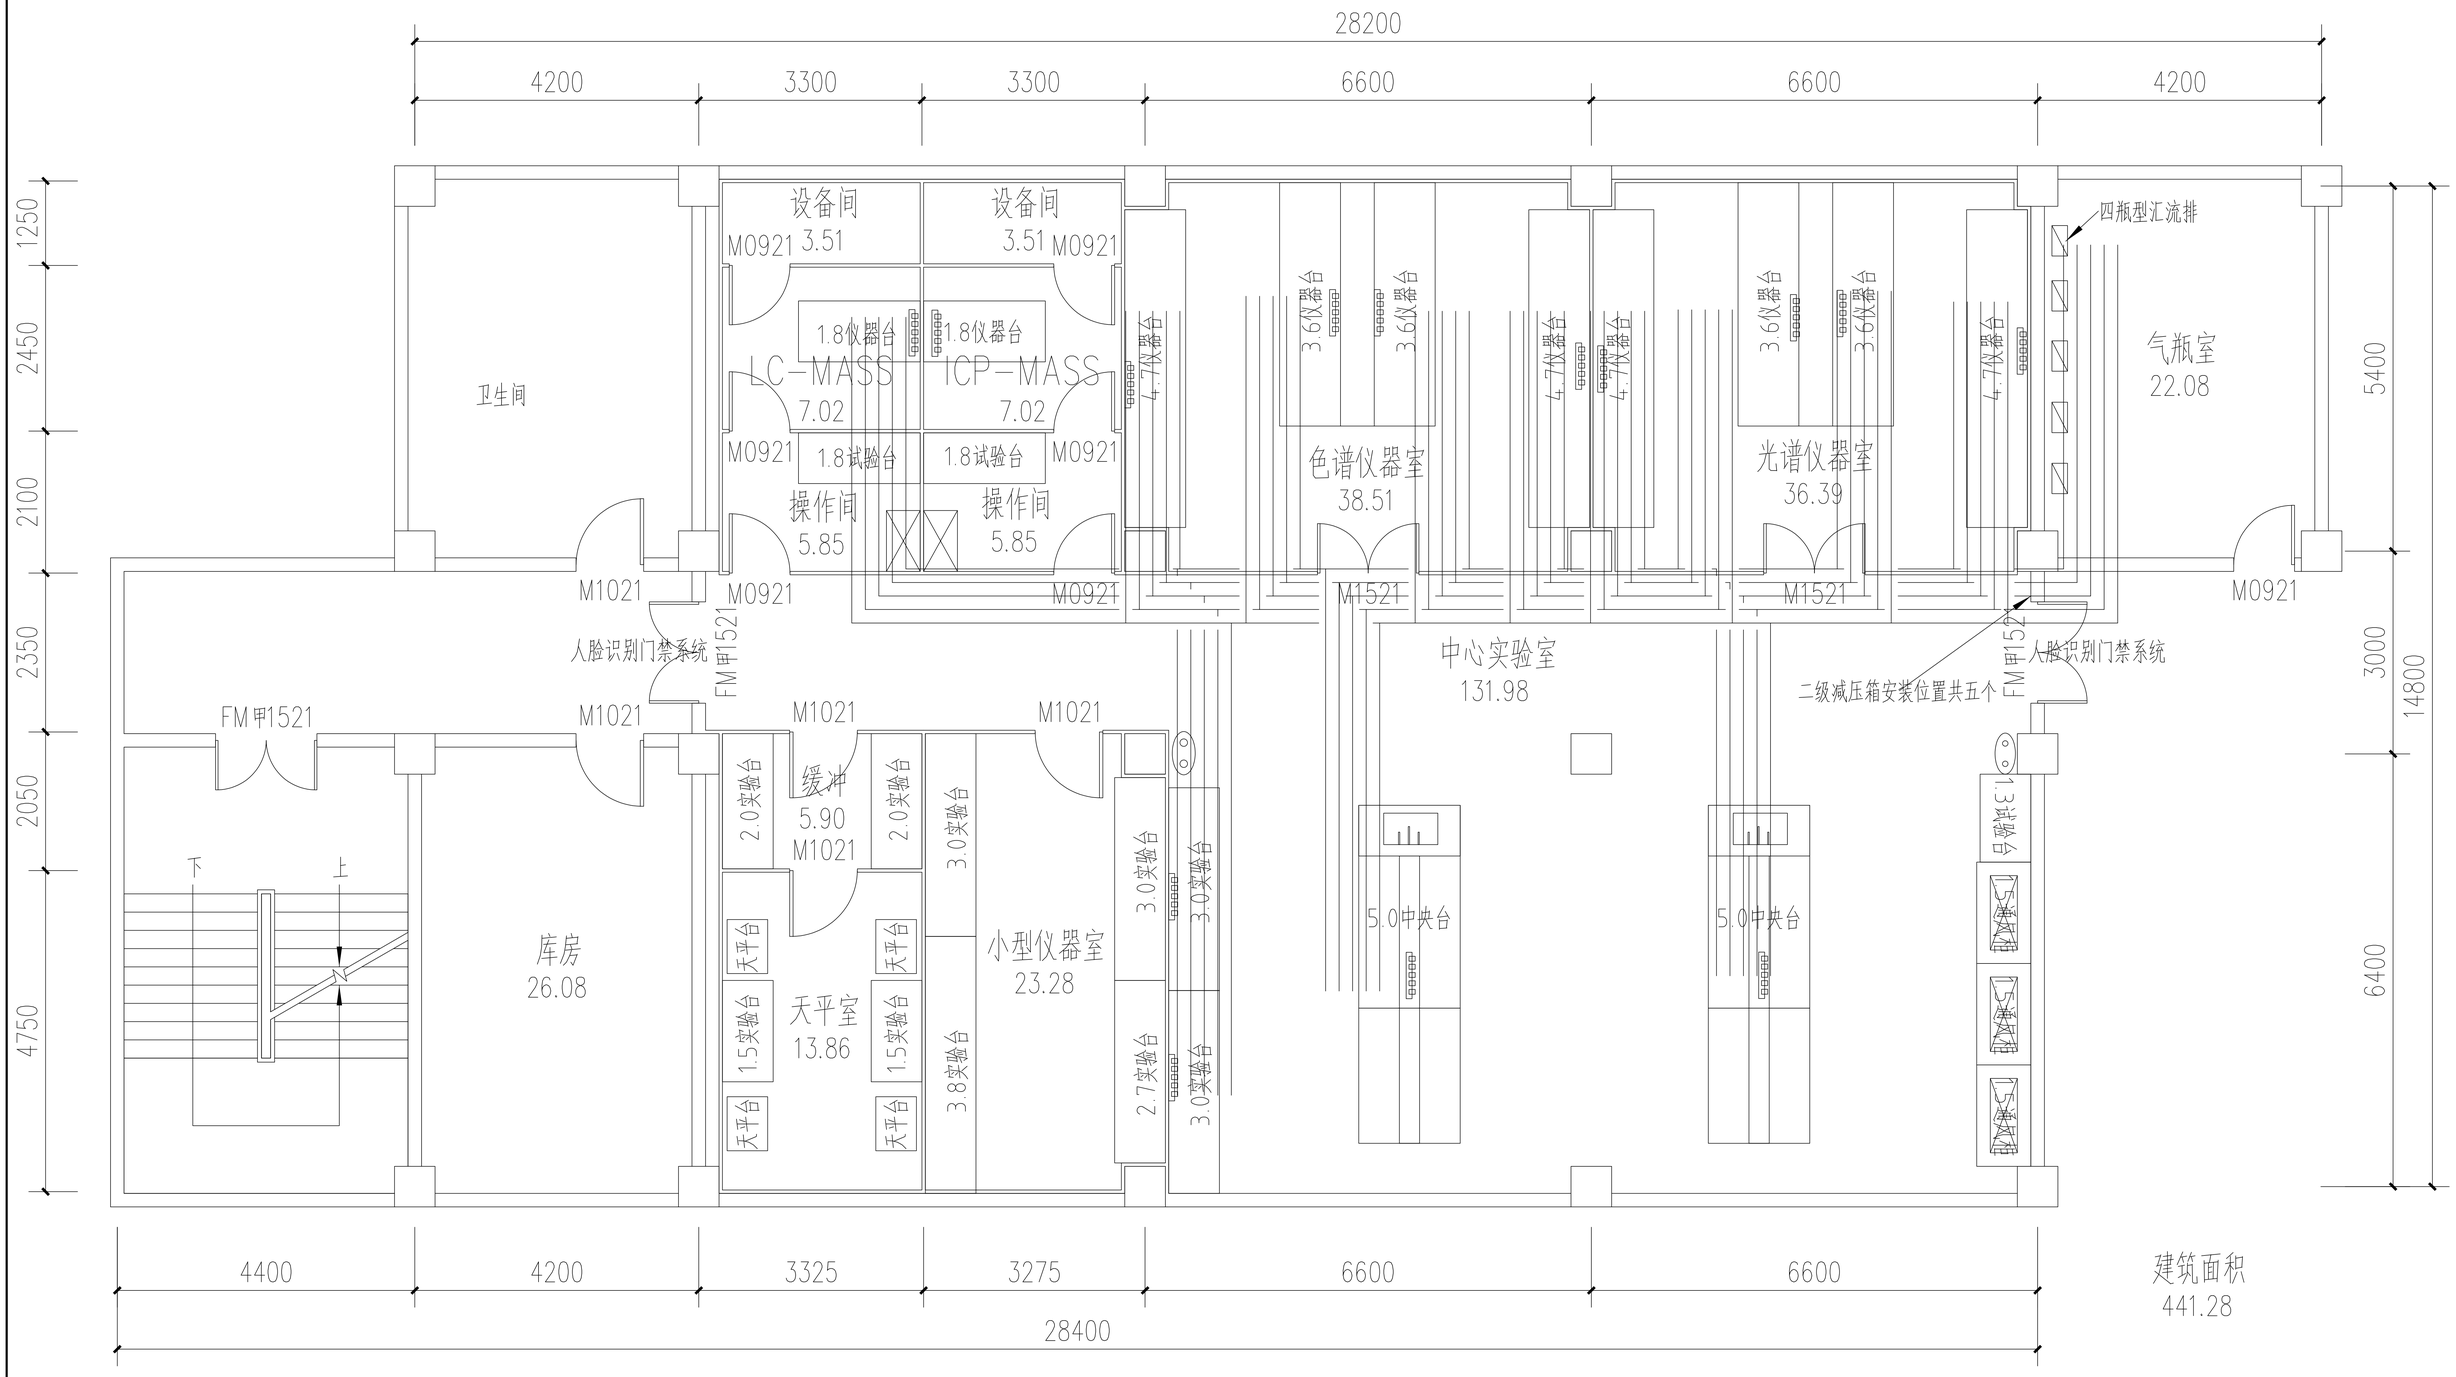

实验室气体布置图

四瓶型汇流排

气体终端（五气）

注：管道全部采用DN15不锈钢管，管卡每隔1.5米一个

许昌市疾病预防控制中心实验室改造项目	图　名	实验室气体布置图		
	设计阶段	施工图	图　号	气施-01