



实验室排水管道布置图

注：排水管道全部使用PVC加厚管道安装

许昌市疾病预防控制中心 中心实验室改造项目	图 名	实验室排水管道布置图		
	设计阶段	施工图	图 号	水施-02

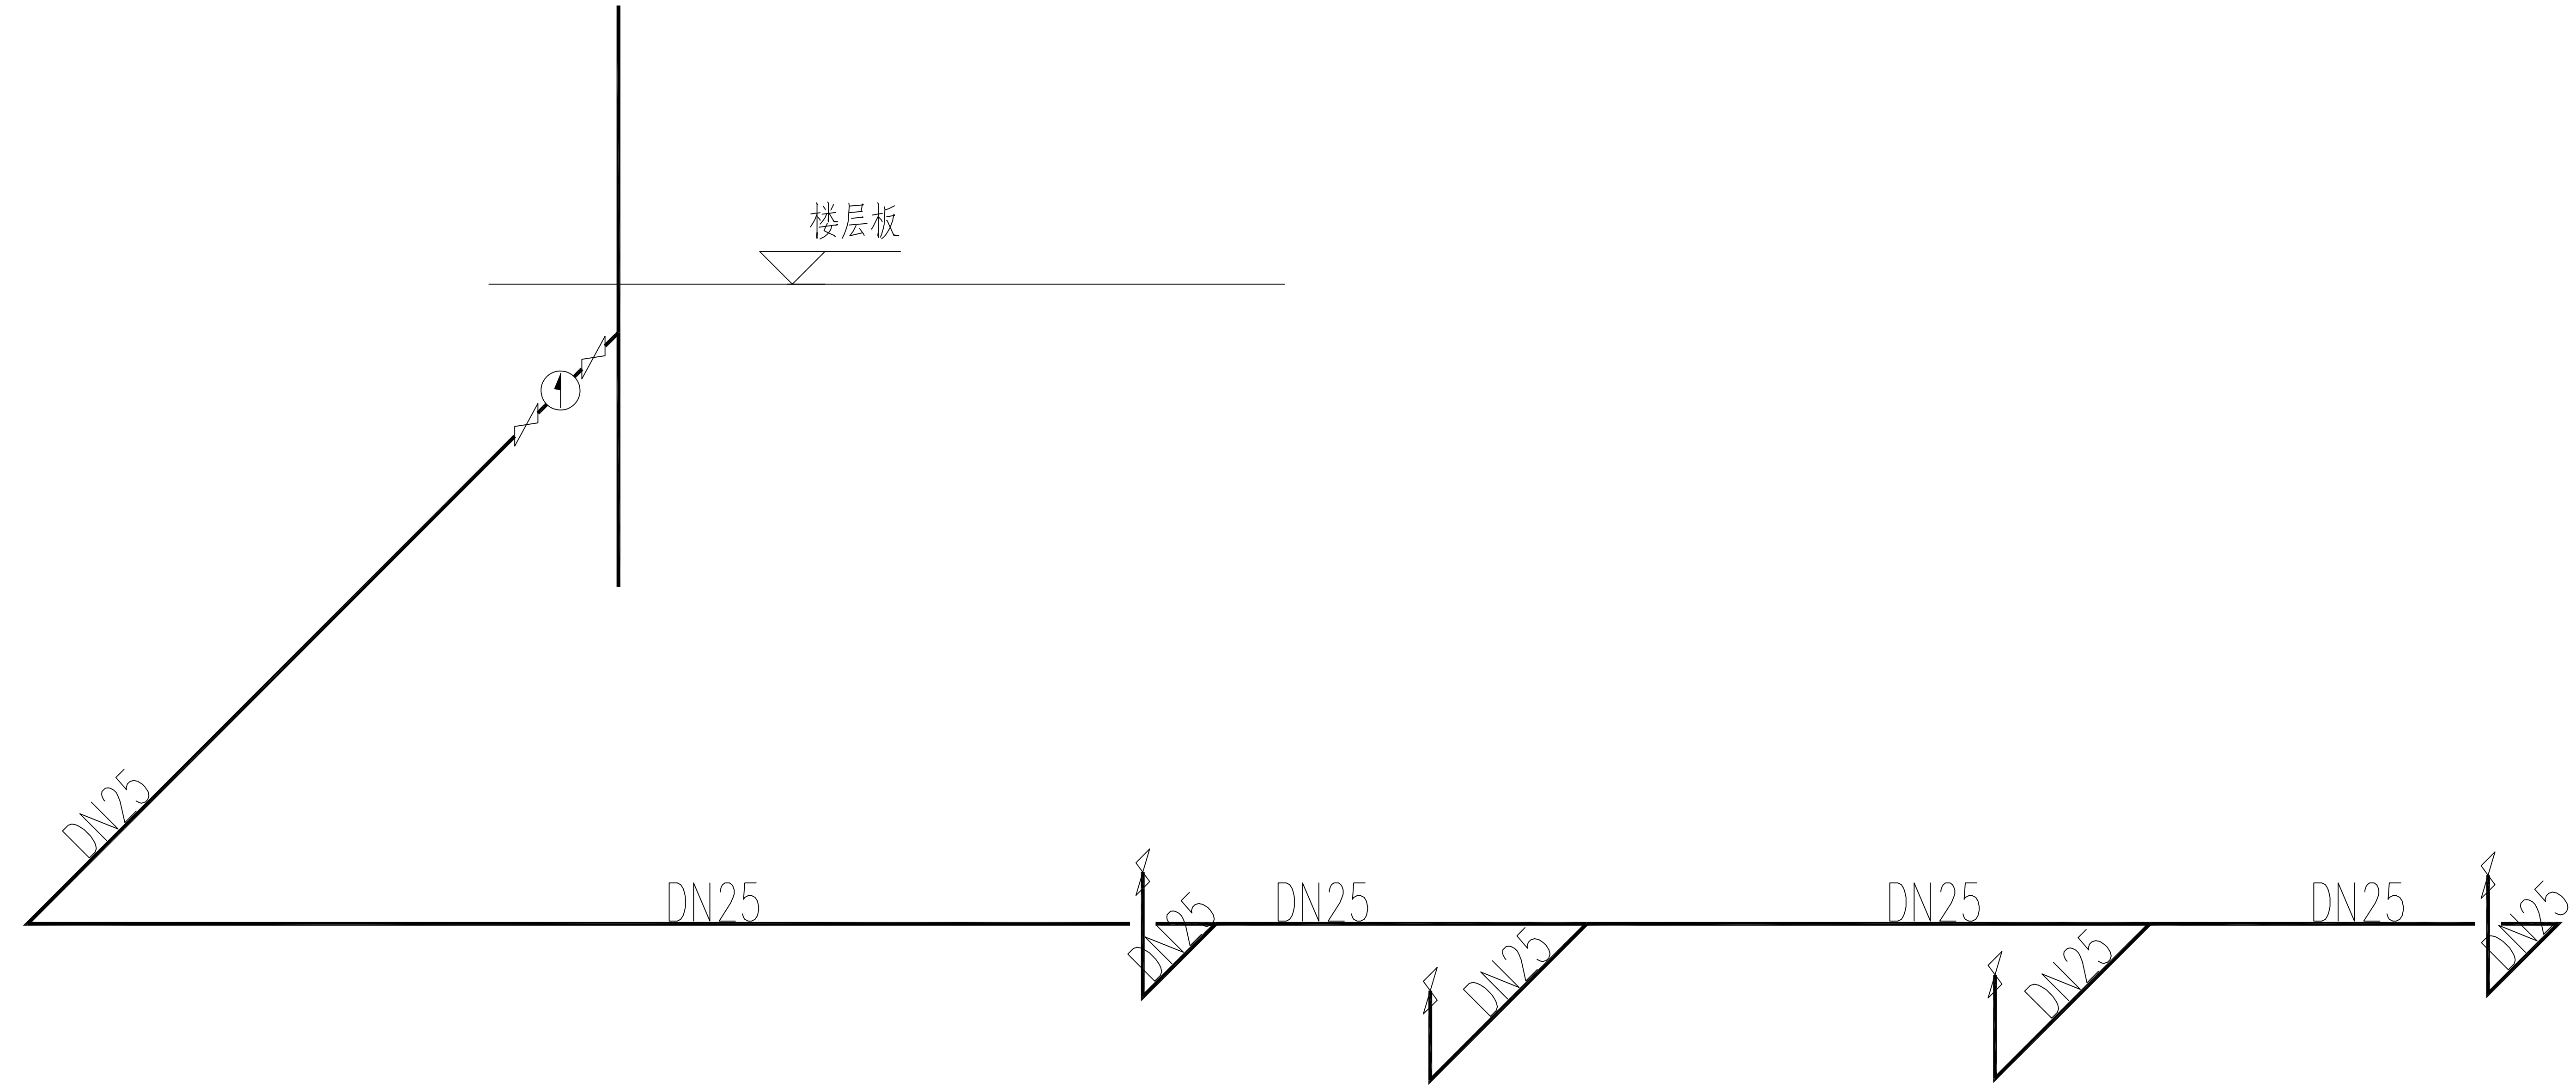

实验室给水系统图

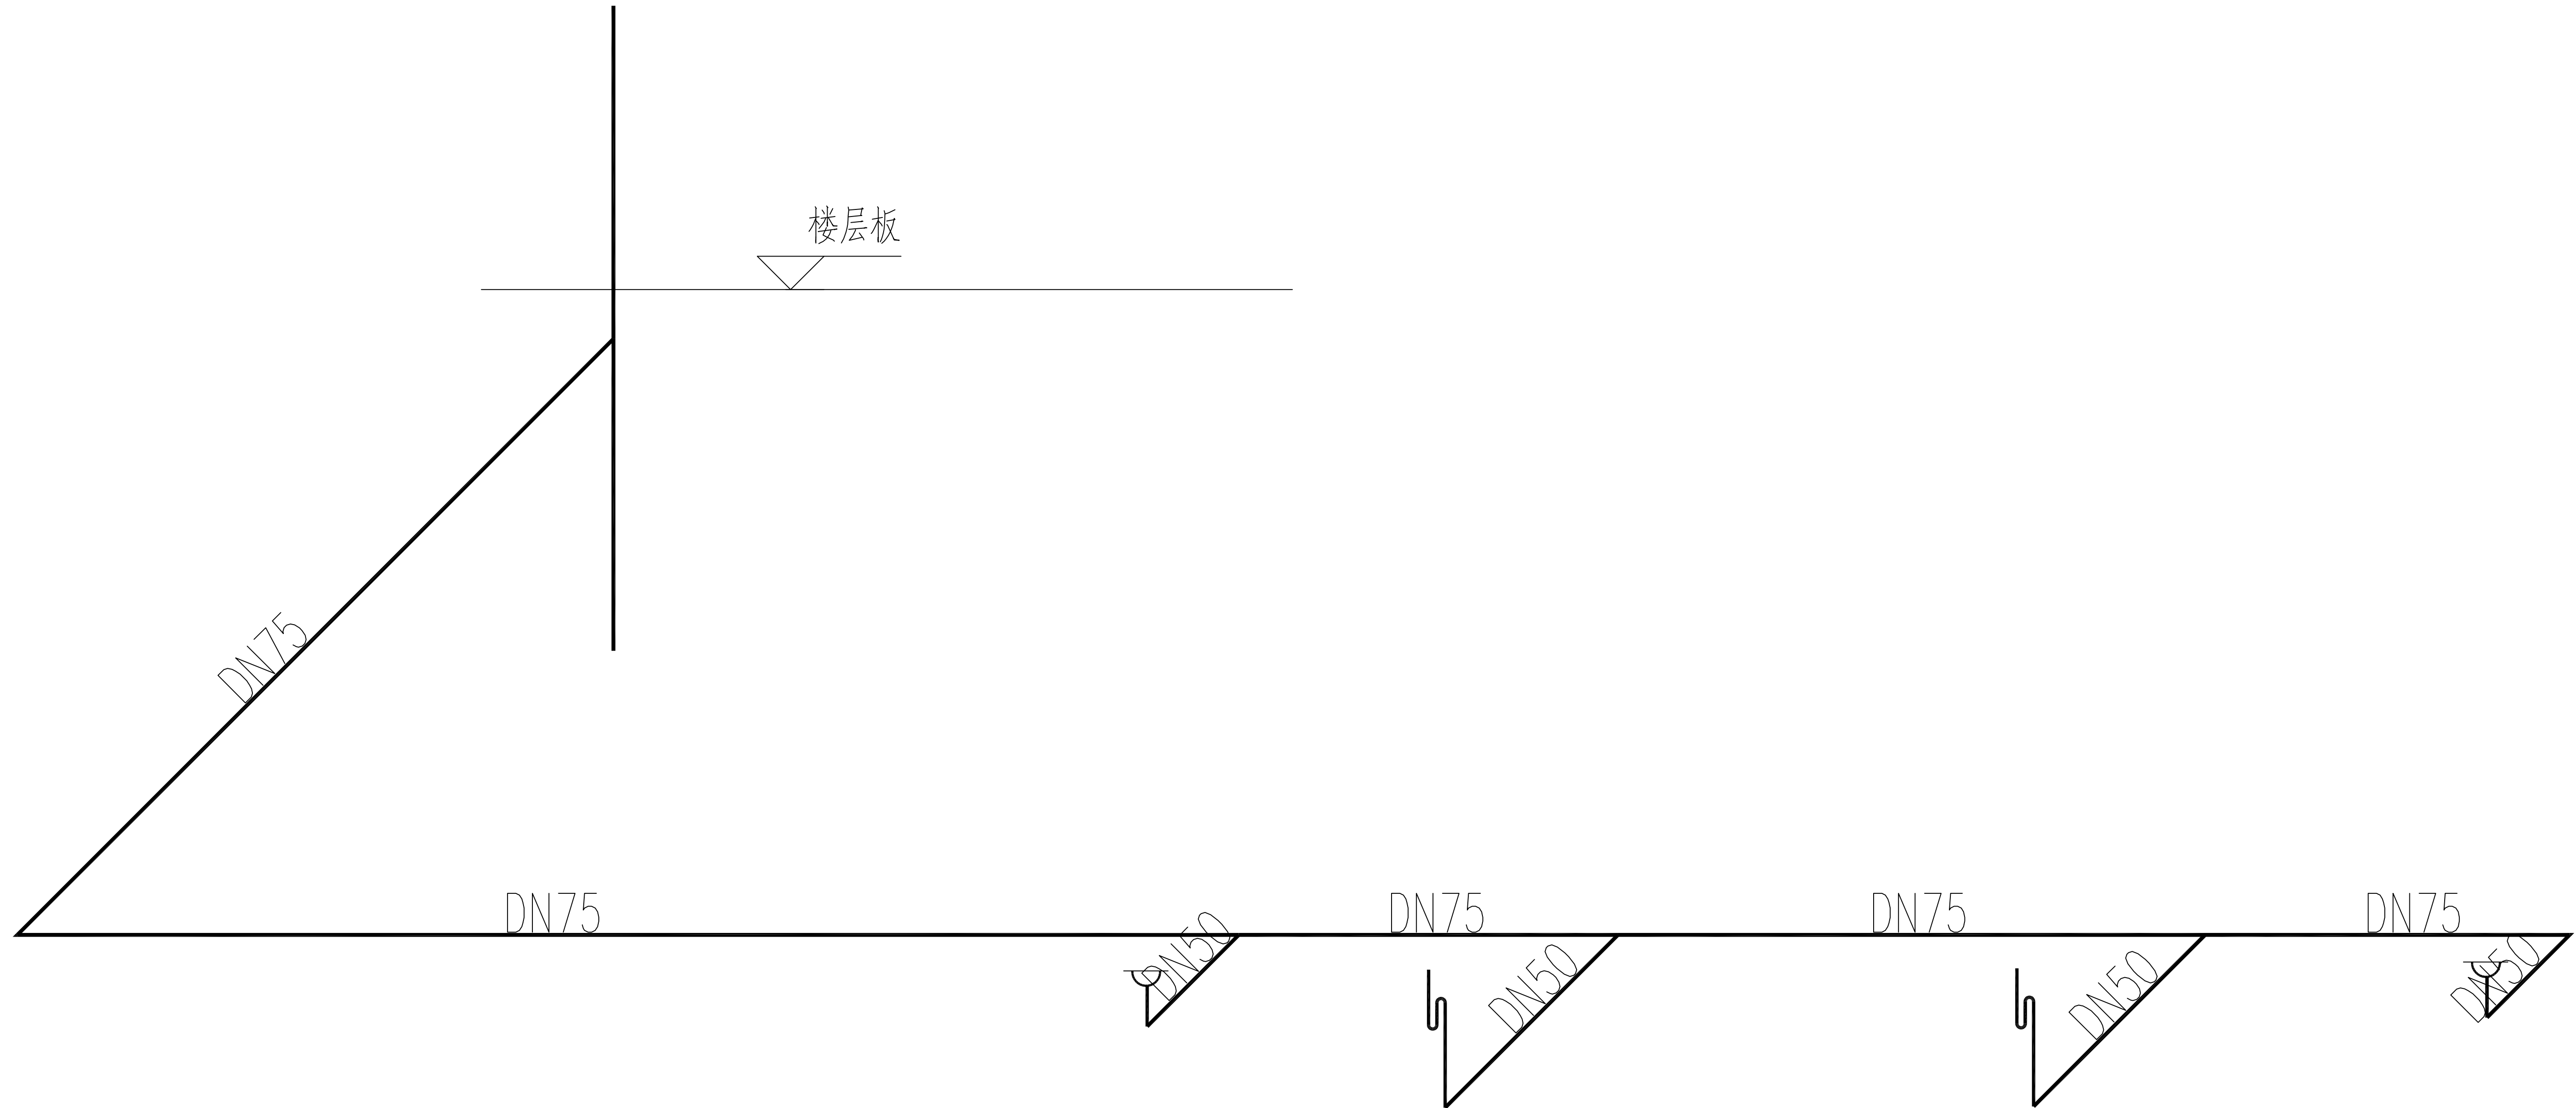

实验室排水系统图

许昌市疾病预防控制中心 中心实验室改造项目	图 名	实验室给排水系统图		
	设计阶段	施工图	图 号	水施-03