

实验室灯具布置图

LED面板灯 1200×300×40W

LED面板灯 600×600×40W

许昌市疾病预防控制中心  
中心实验室改造项目


图 名  
设计阶段

实验室灯具布置图

施工图

图 号


电施-01

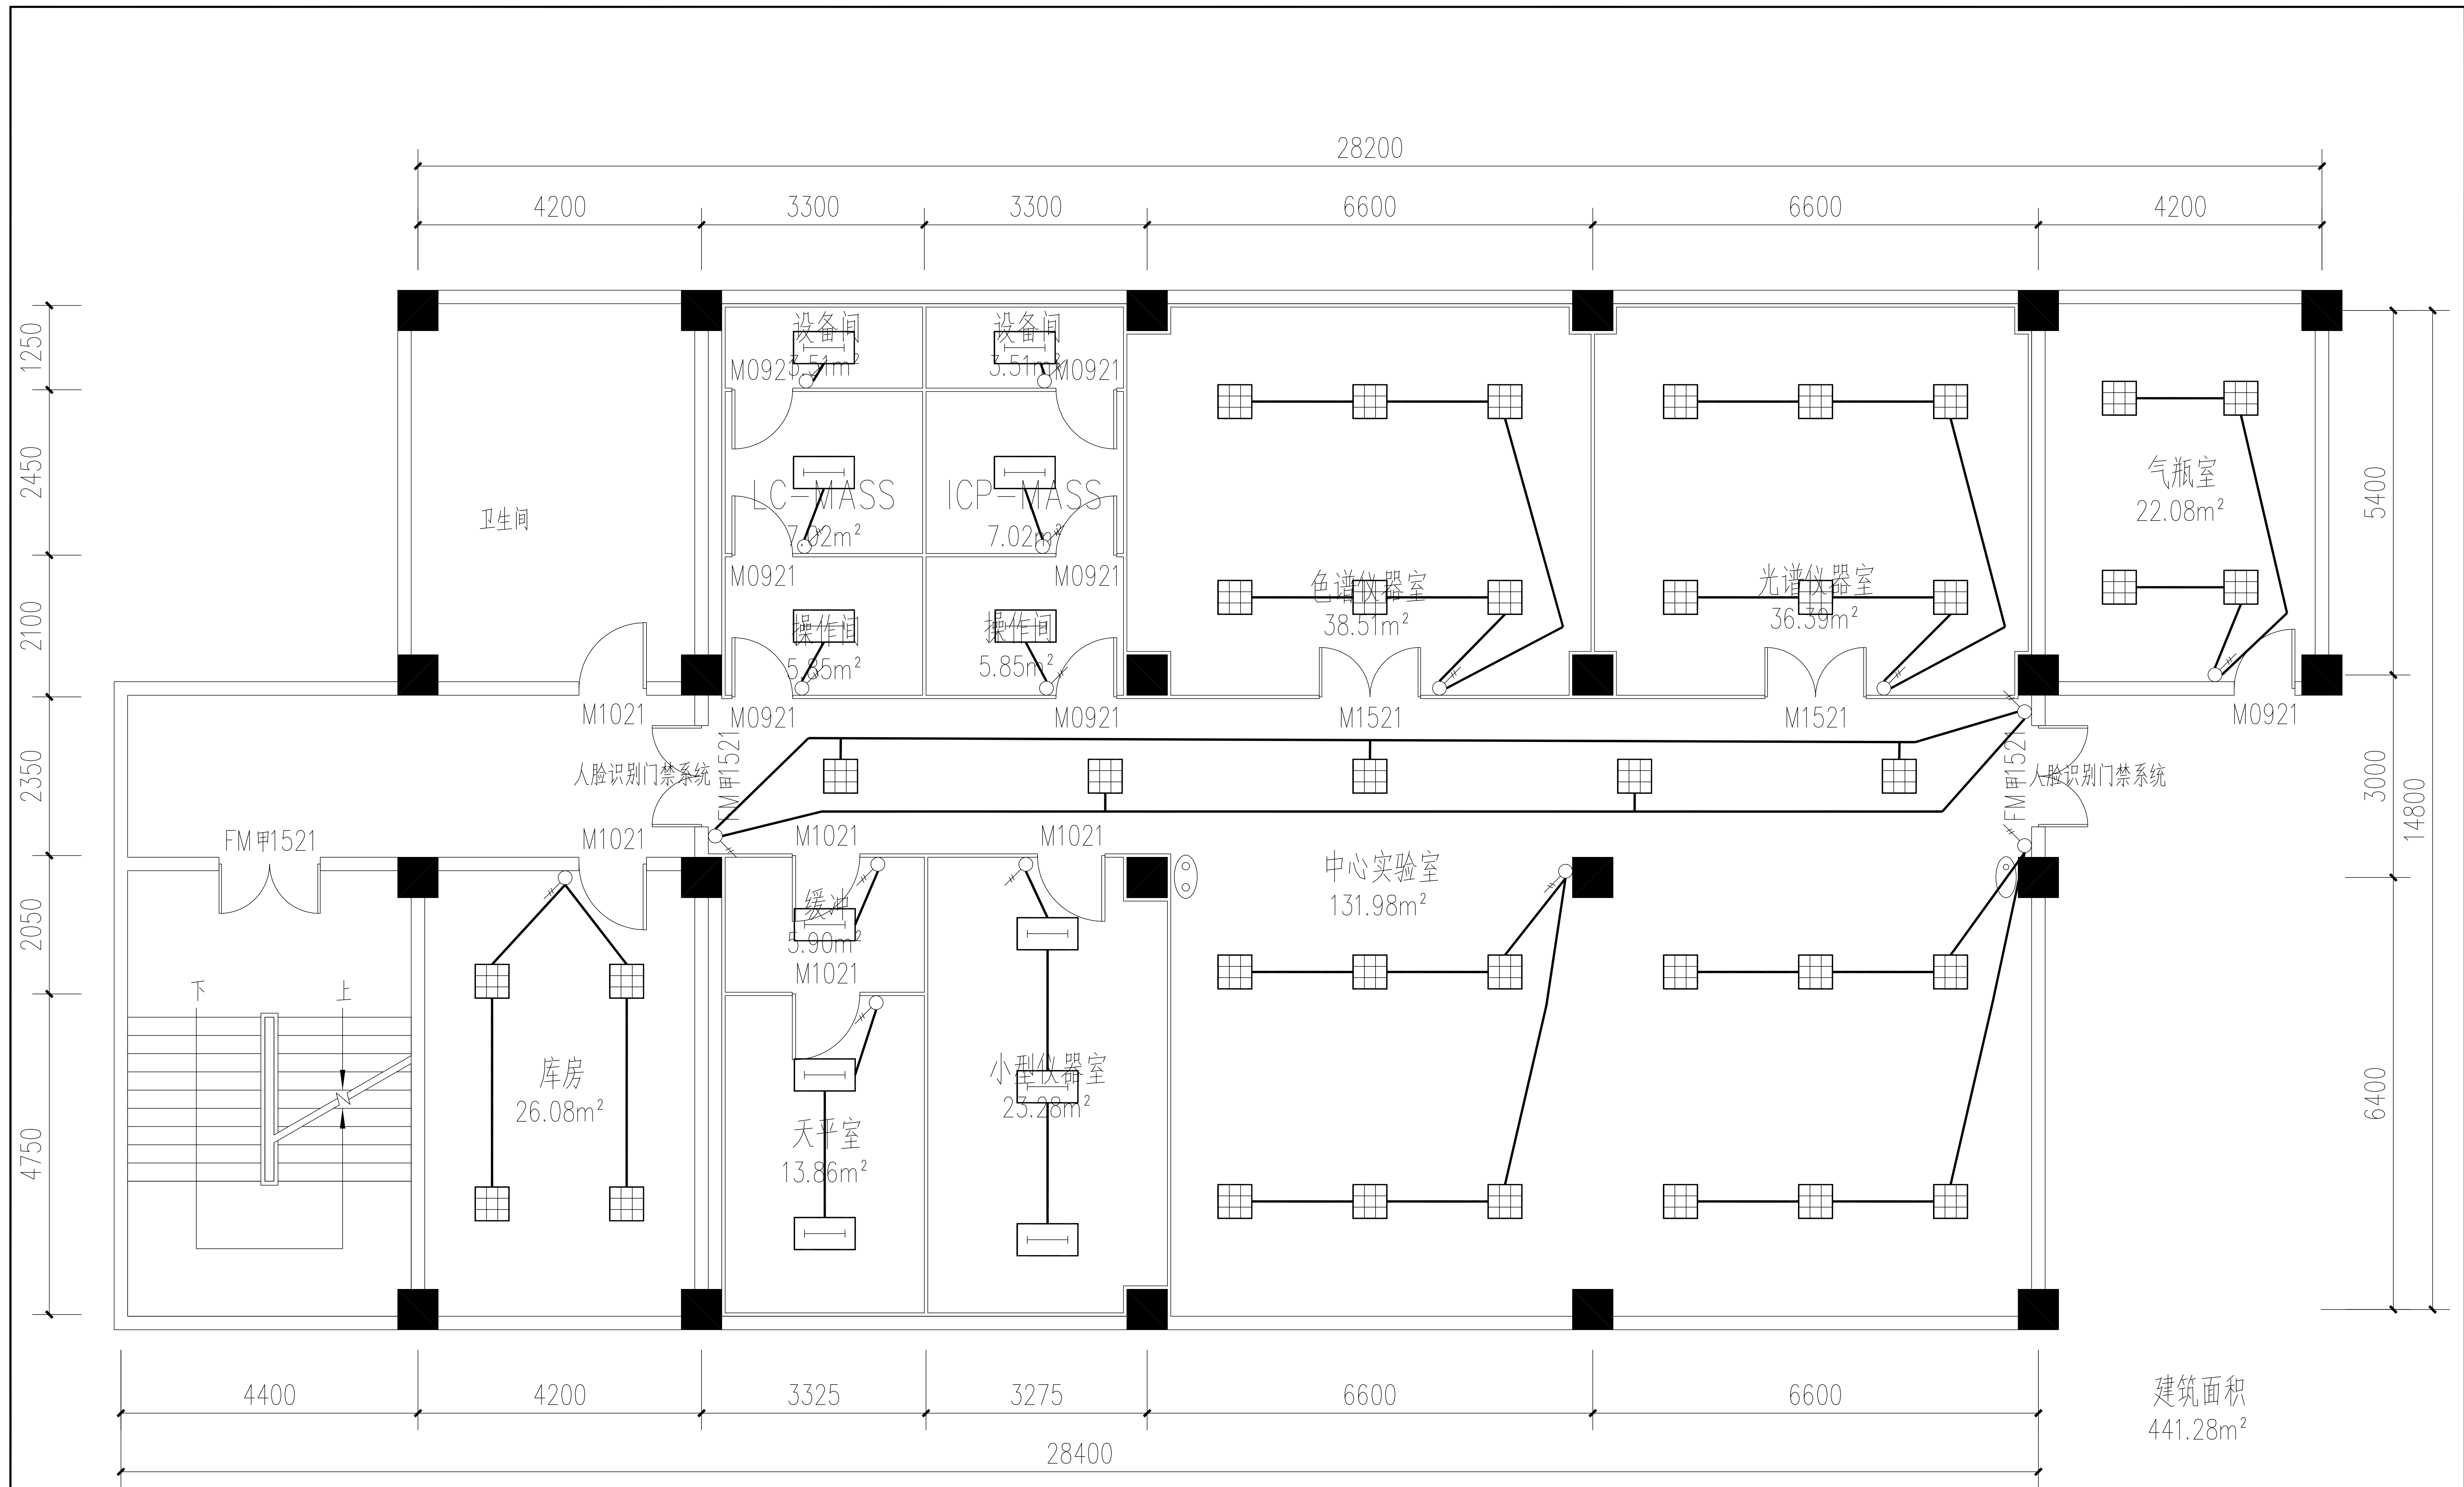

实验室照明控制图


86型 暗装式双联双控开关

许昌市疾病预防控制中心 中心实验室改造项目	图 名	实验室照明控制图			
	设计阶段	施工图	图 号	电施-02	

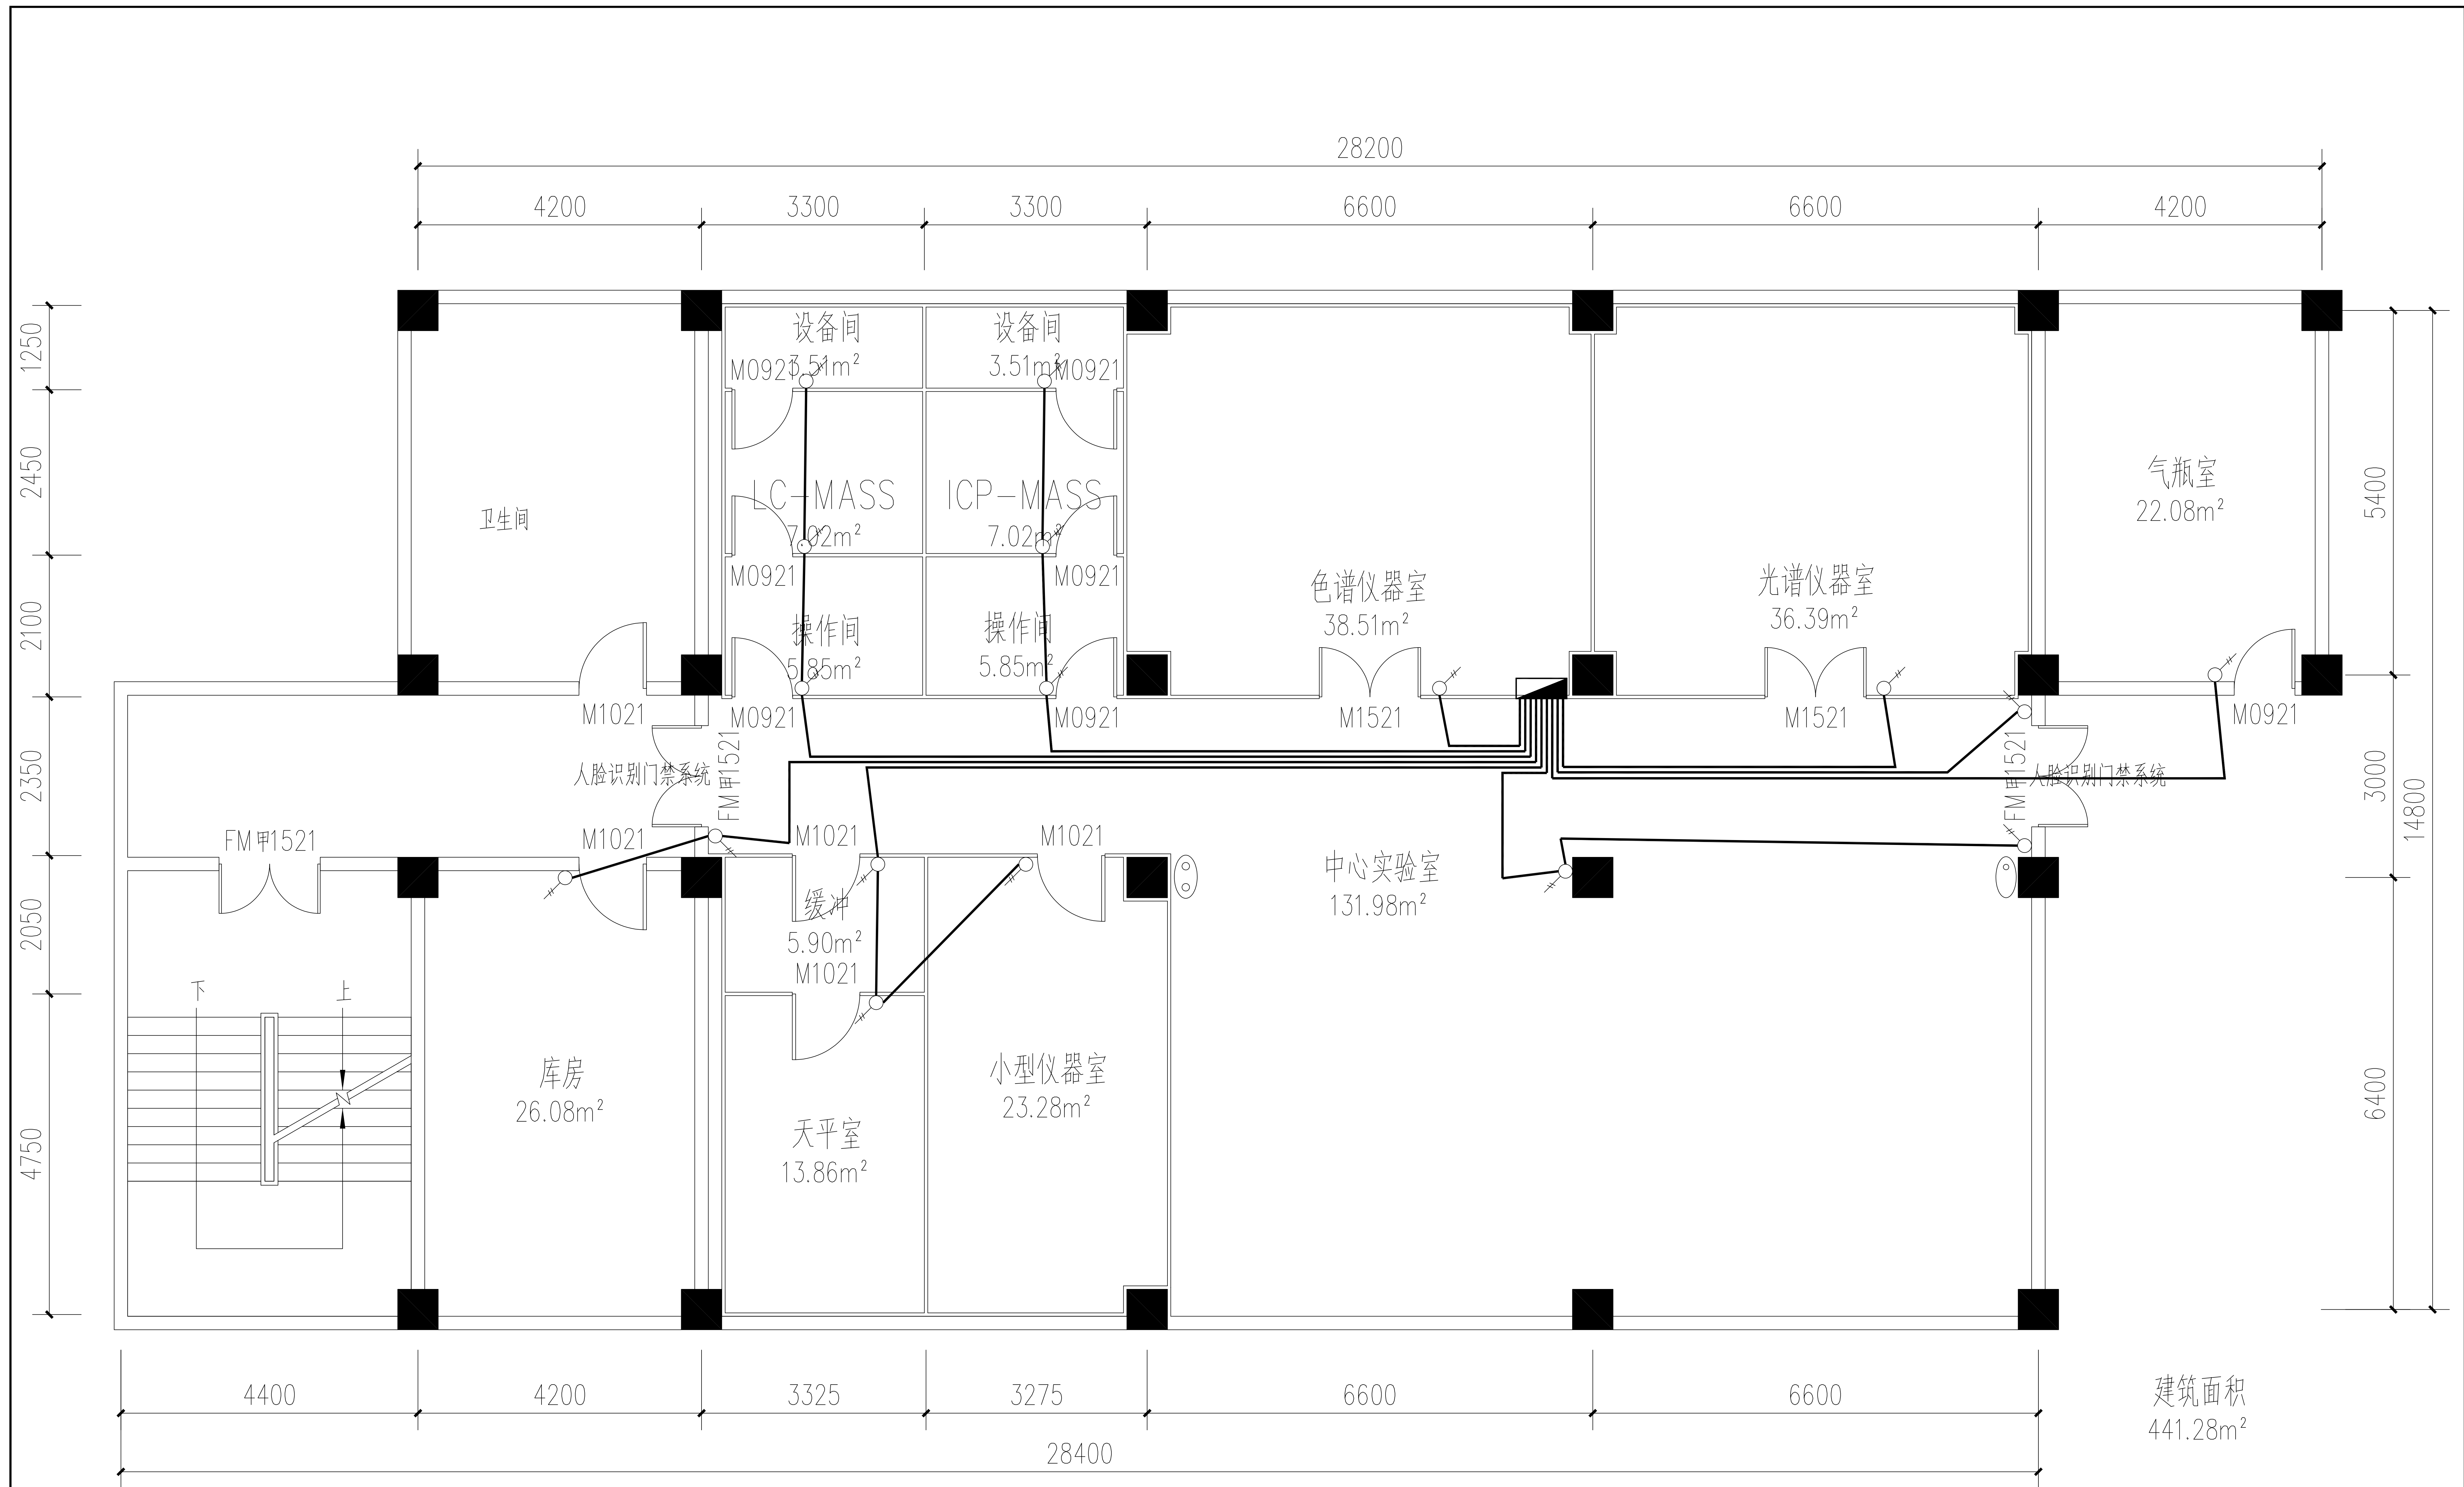

实验室照明回路图

许昌市疾病预防控制中心 中心实验室改造项目	图 名	实验室照明回路图		
	设计阶段	施工图	图 号	电施-03

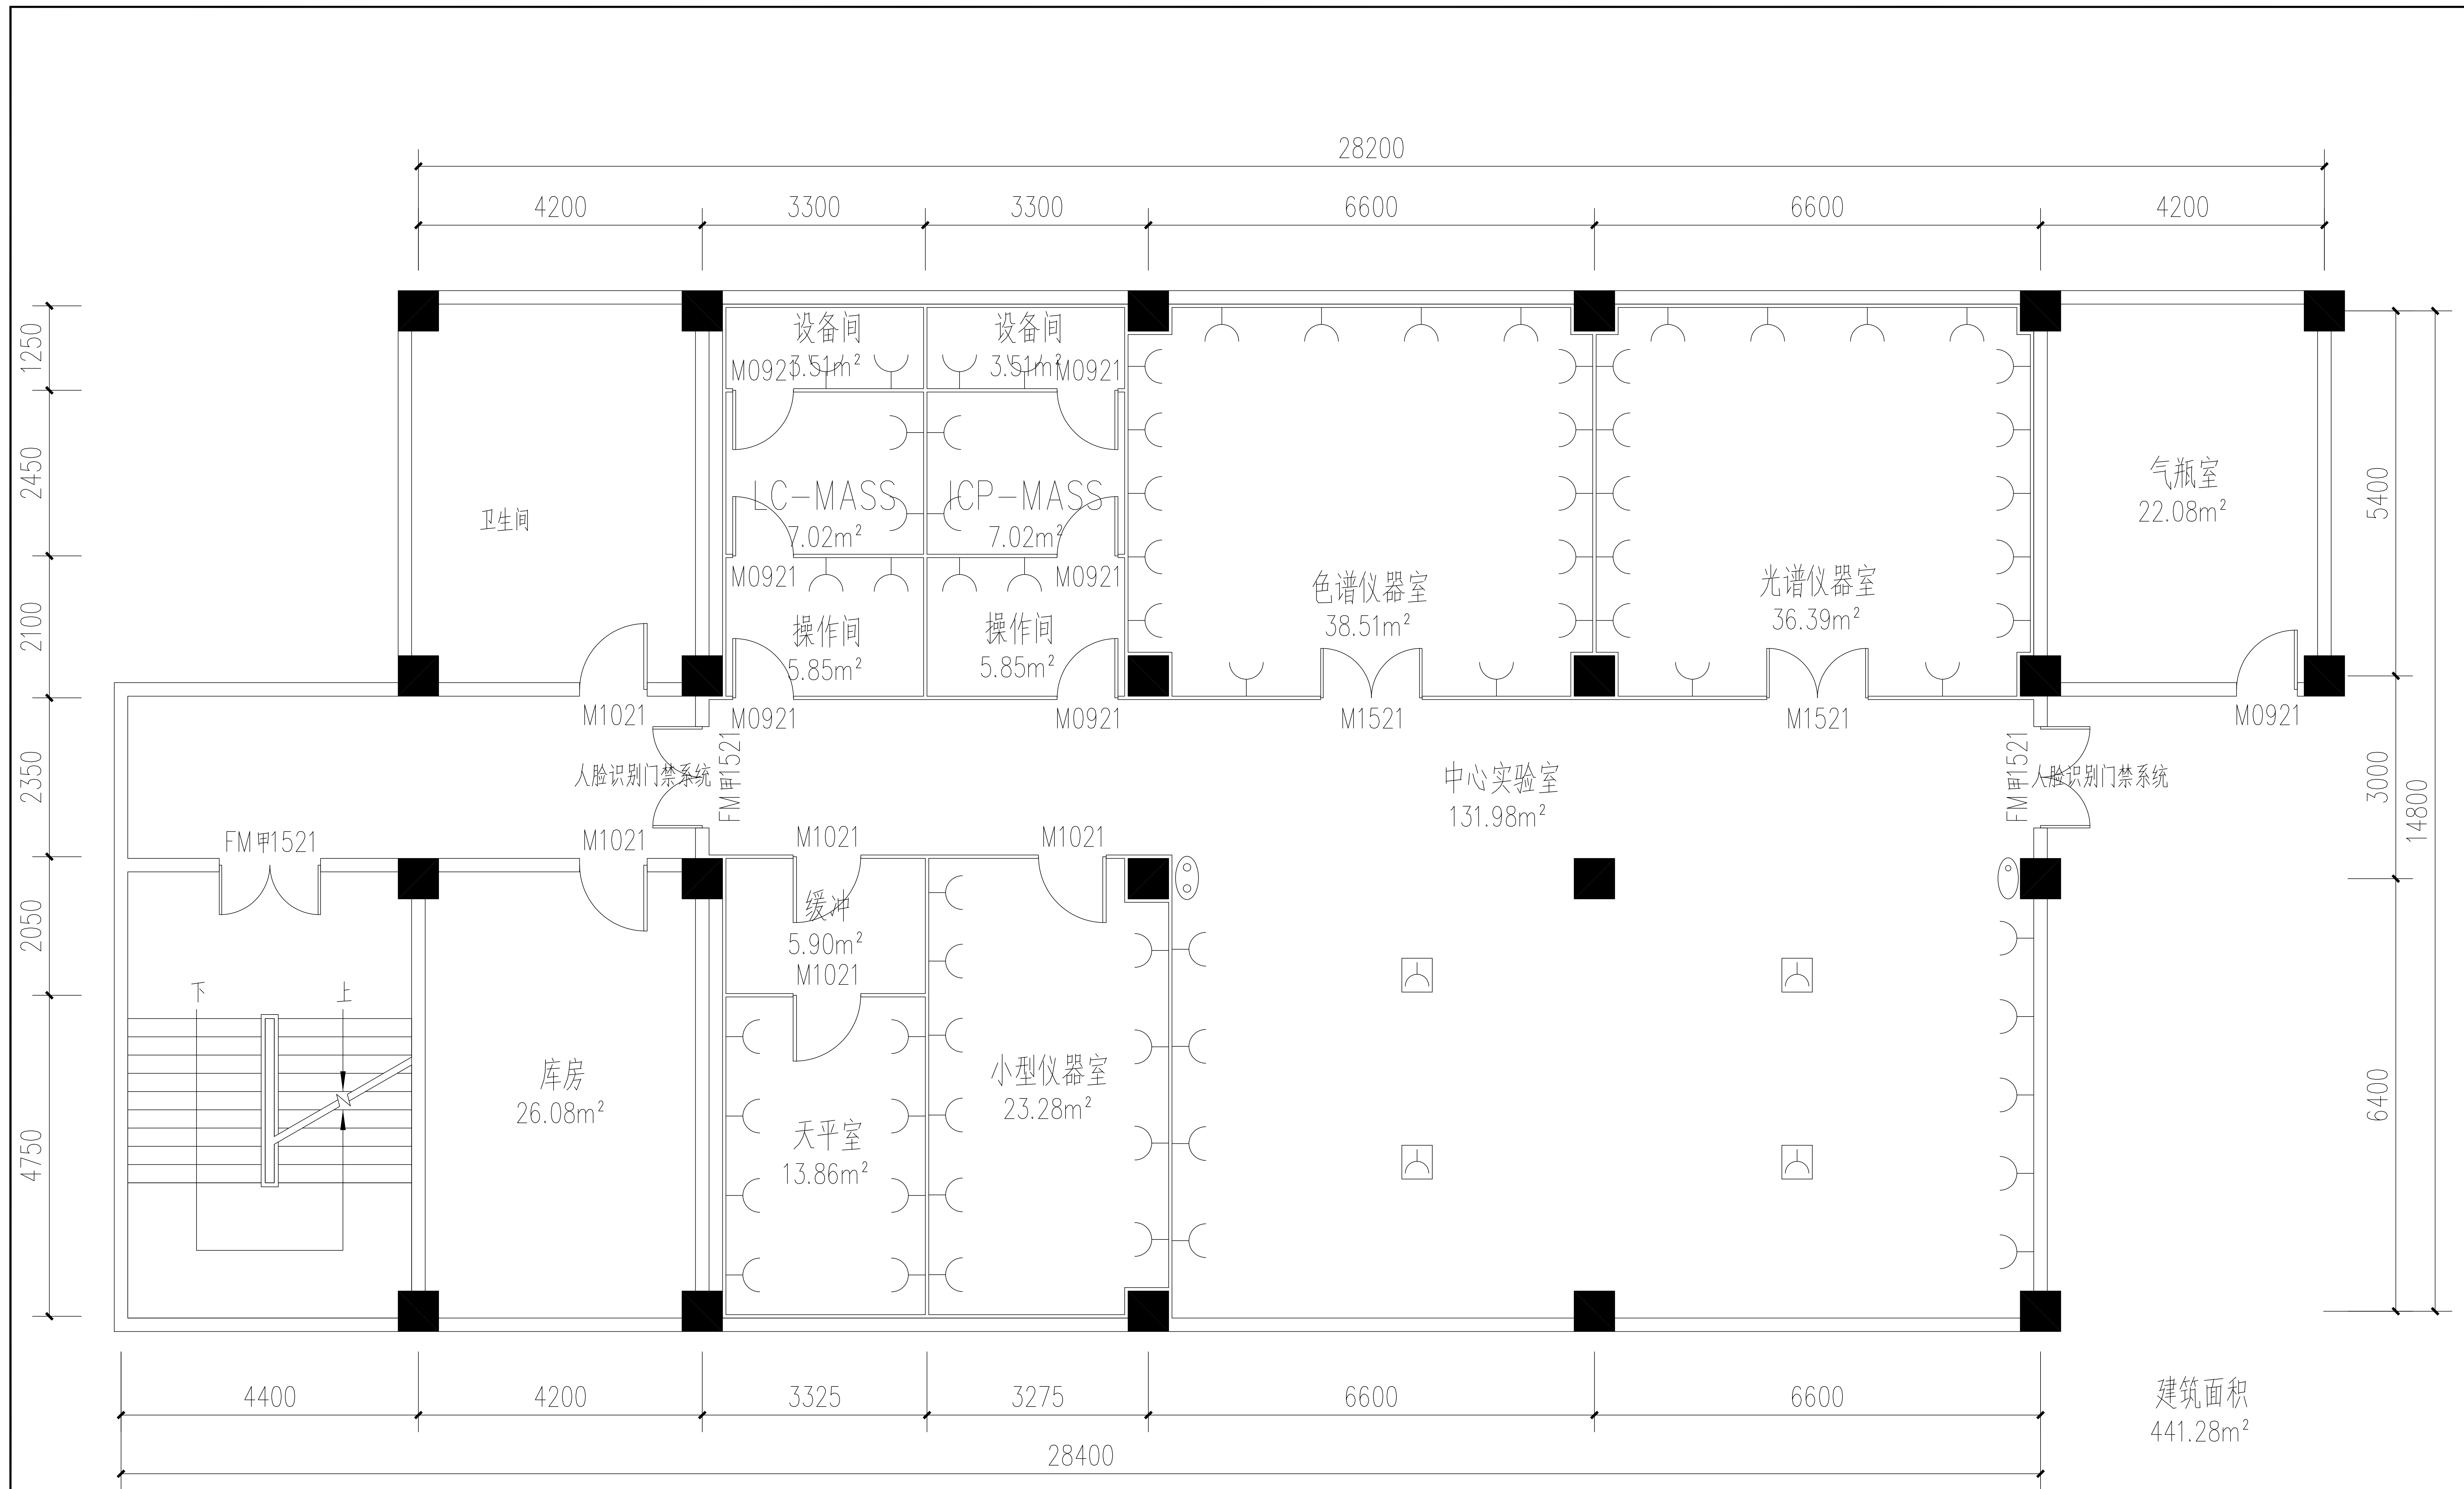


☐ 防水型 暗装式 10A 六孔万能地插

—C— 86型 暗装式 10A 五孔插座

实验室插座布置图

许昌市疾病预防控制中心 中心实验室改造项目	图 名	实验室插座布置图		
	设计阶段	施工图	图 号	电施-04

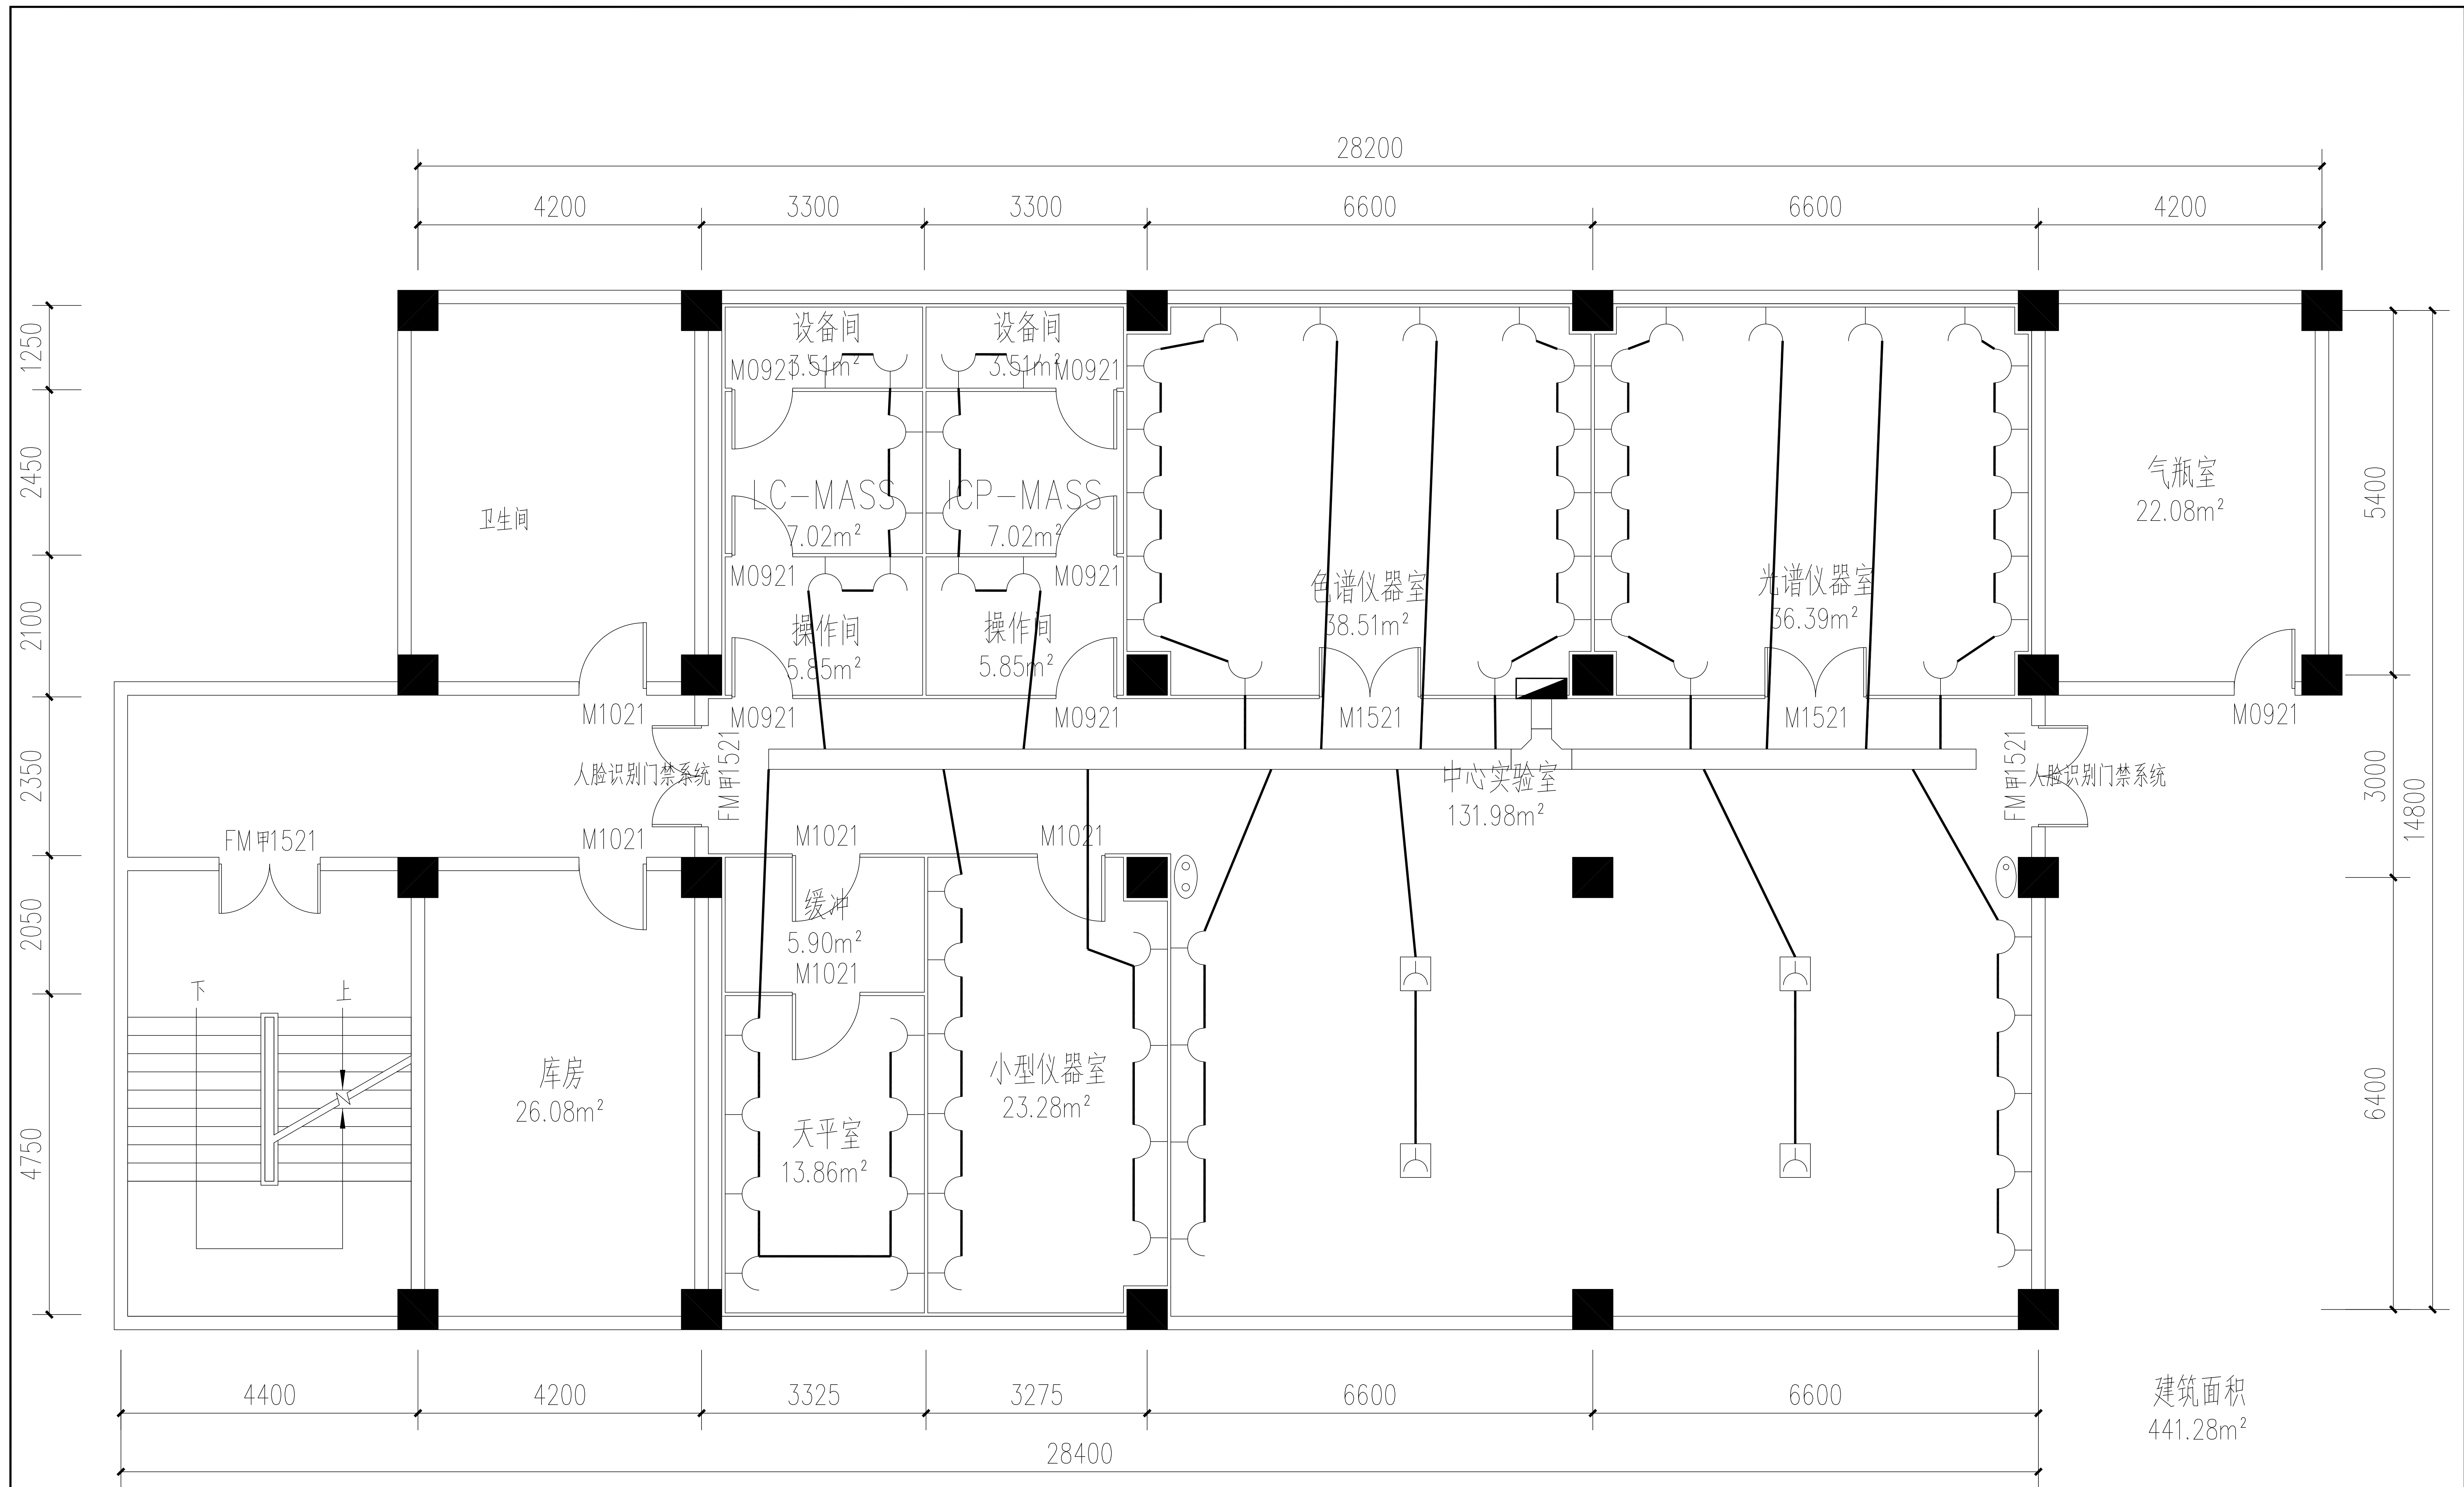

实验室插座回路图

许昌市疾病预防控制中心 中心实验室改造项目	图 名	实验室插座回路图		
	设计阶段	施工图	图 号	电施-05



